



Voorlopig ontwerp
Hurwenensestraat (3)
5327 KT Hurwenen
27-03-2018

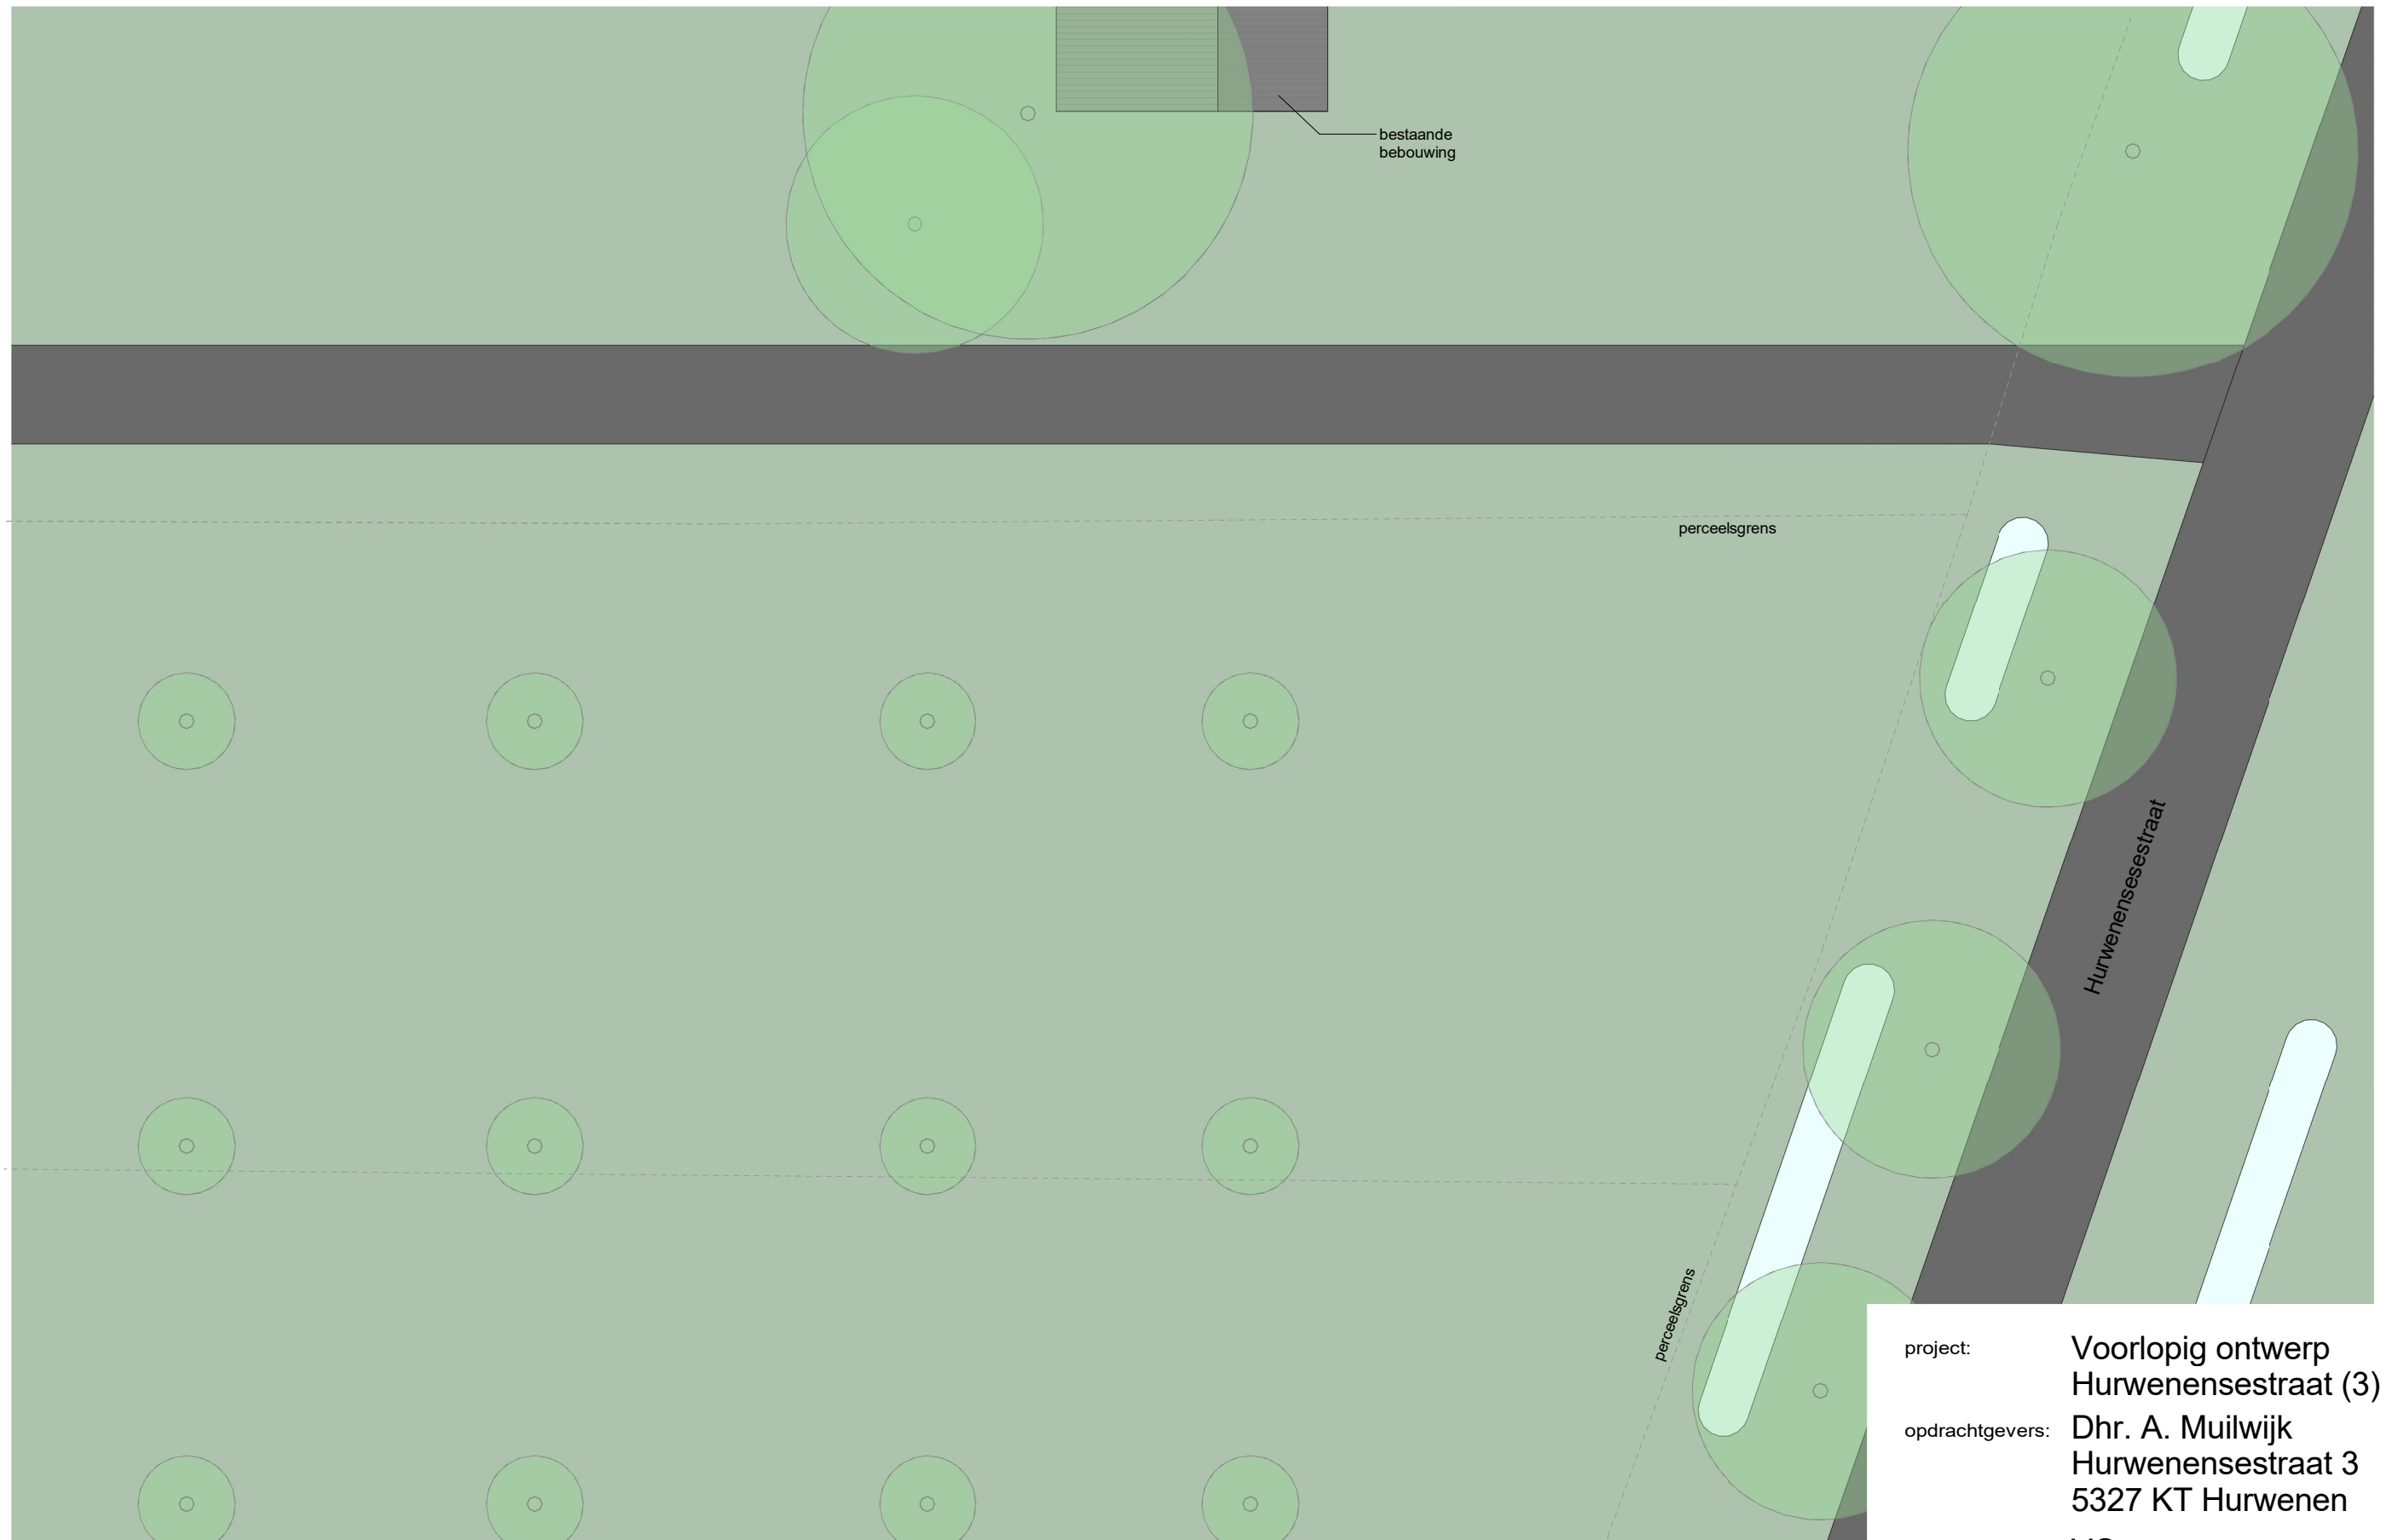


project: Voorlopig ontwerp
 Hurwenensestraat (3)
 opdrachtgevers: Dhr. A. Muilwijk
 Hurwenensestraat 3
 5327 KT Hurwenen
 ontwerpfase: VO
 datum: 27-03-2018
 schaal: 1 : 200
 bladnummer: 2

Overzicht perceel - bestaand


1 : 200

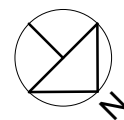

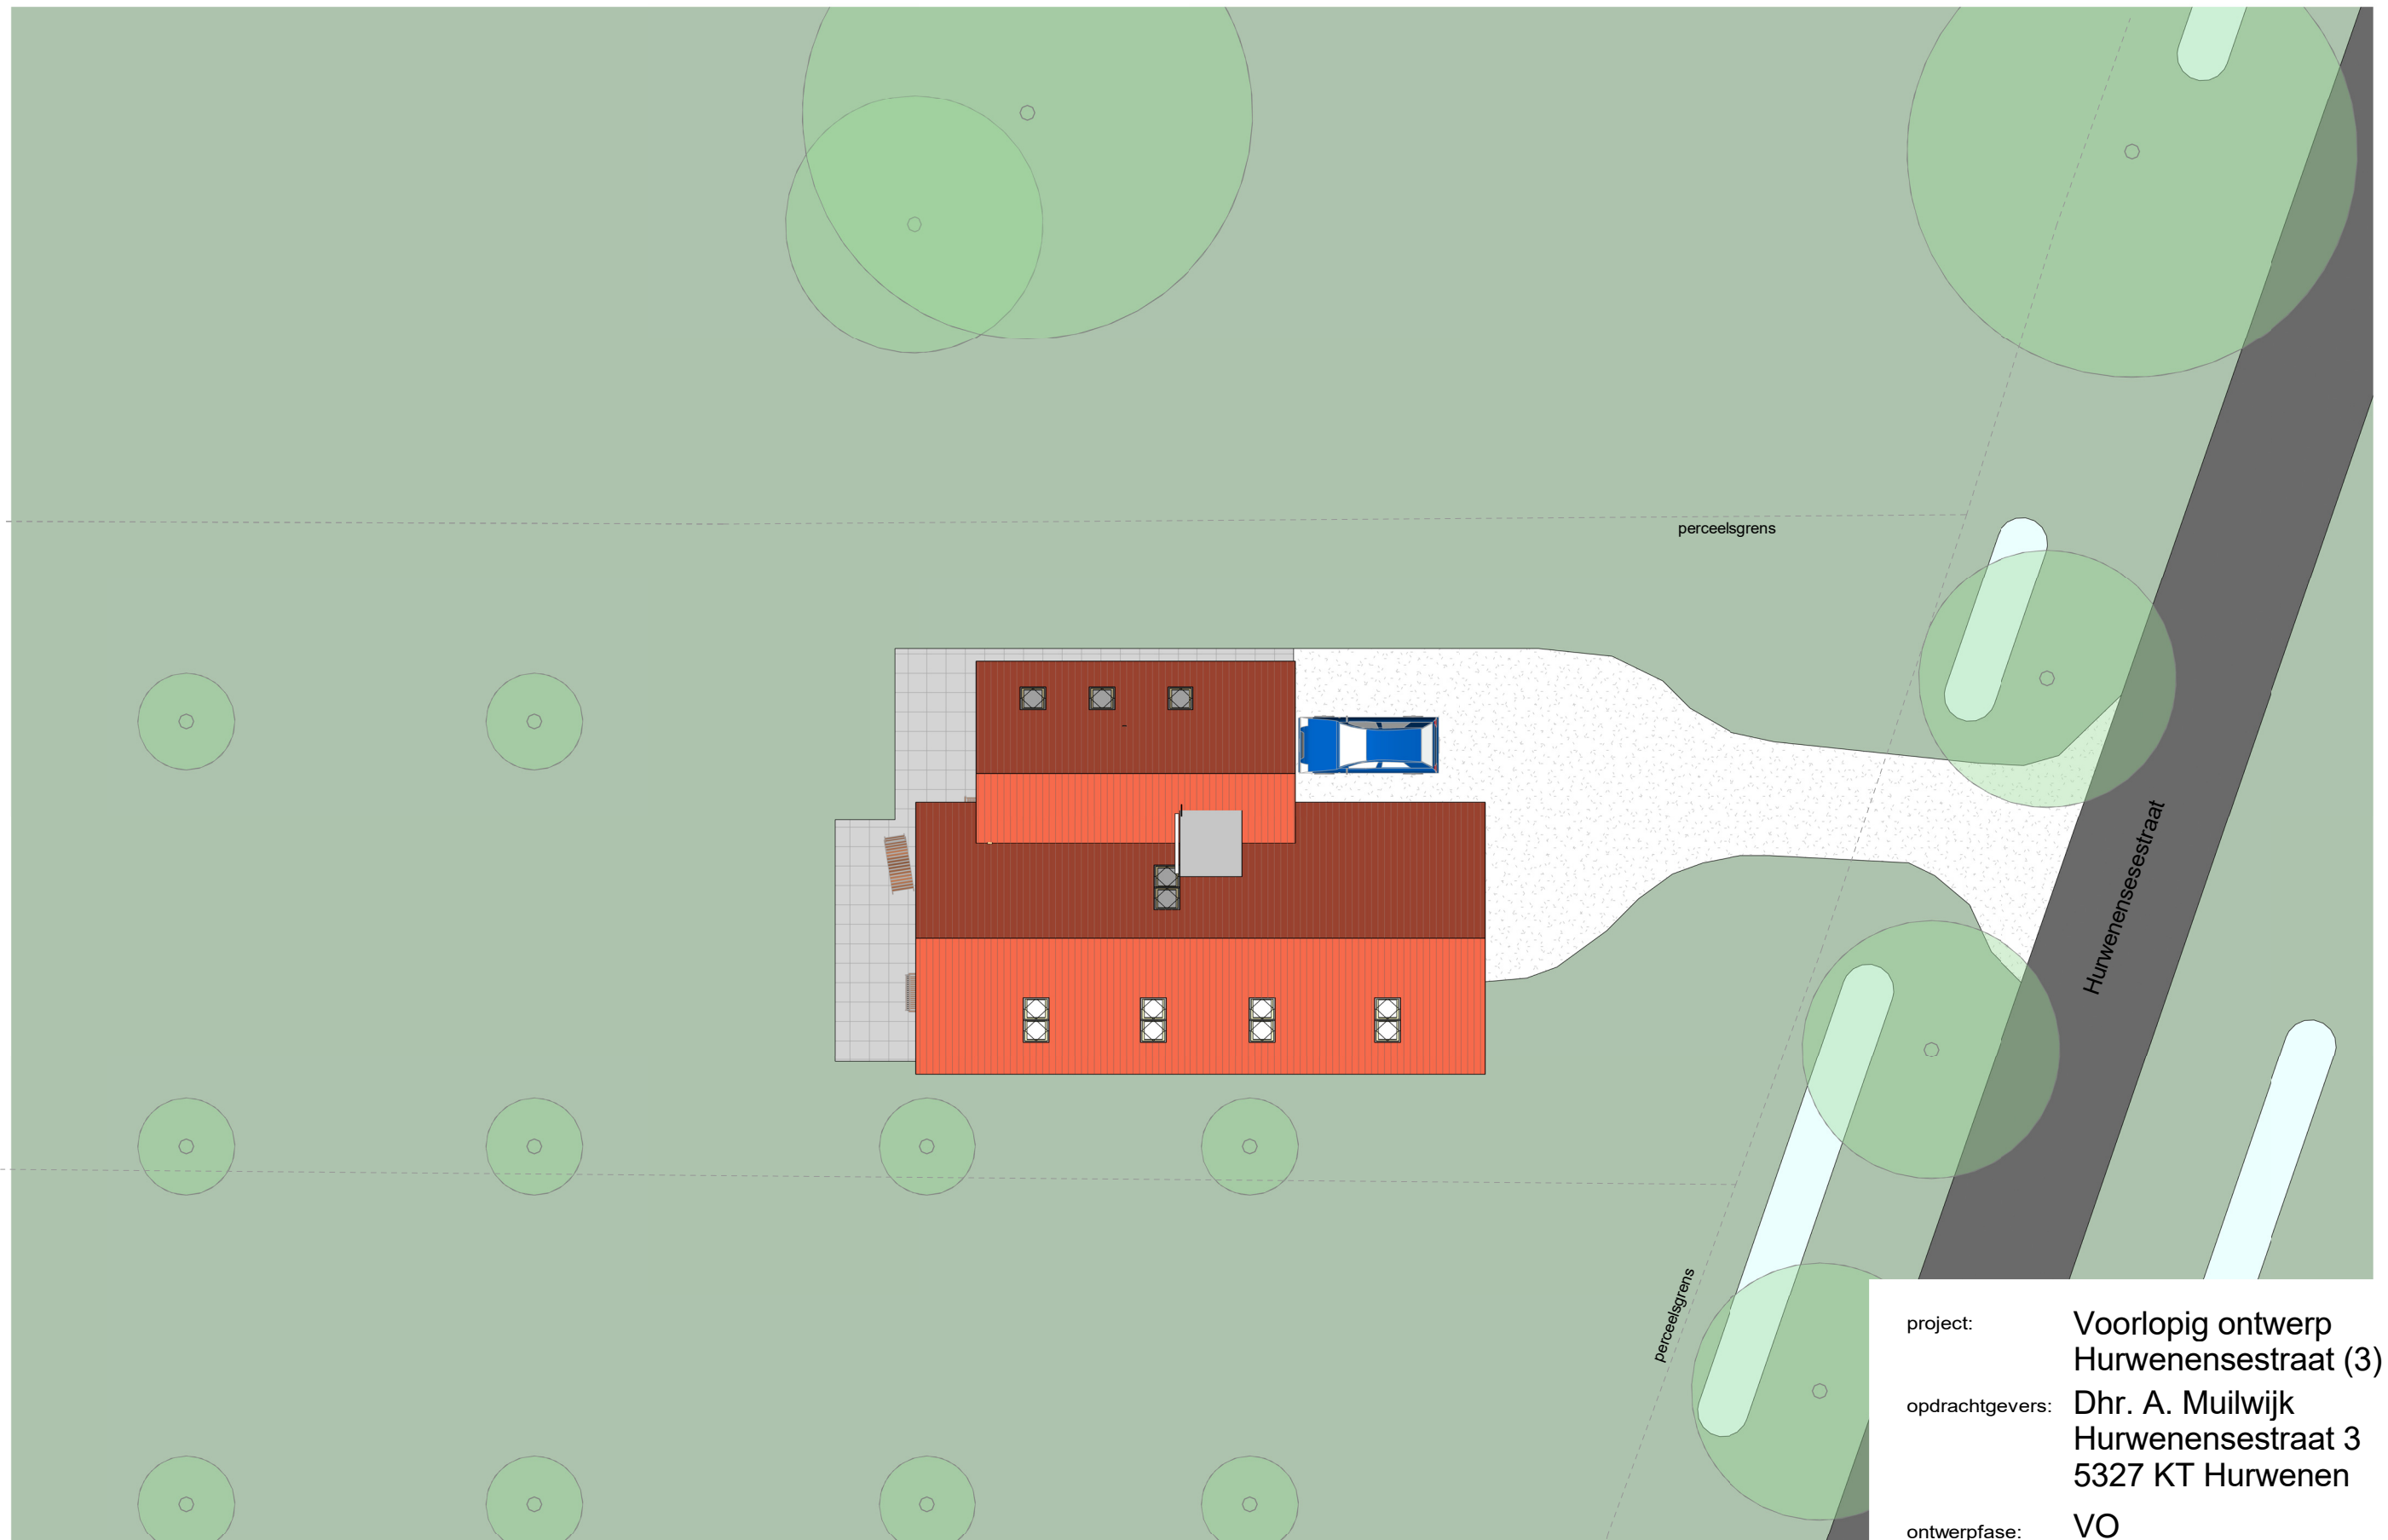


Overzicht perceel - nieuw

1 : 200

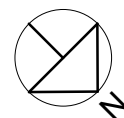

project: Voorlopig ontwerp
Hurwenensestraat (3)
opdrachtgevers: Dhr. A. Muilwijk
Hurwenensestraat 3
5327 KT Hurwenen
ontwerpfase: VO
datum: 27-03-2018
schaal: 1 : 200
bladnummer: 3

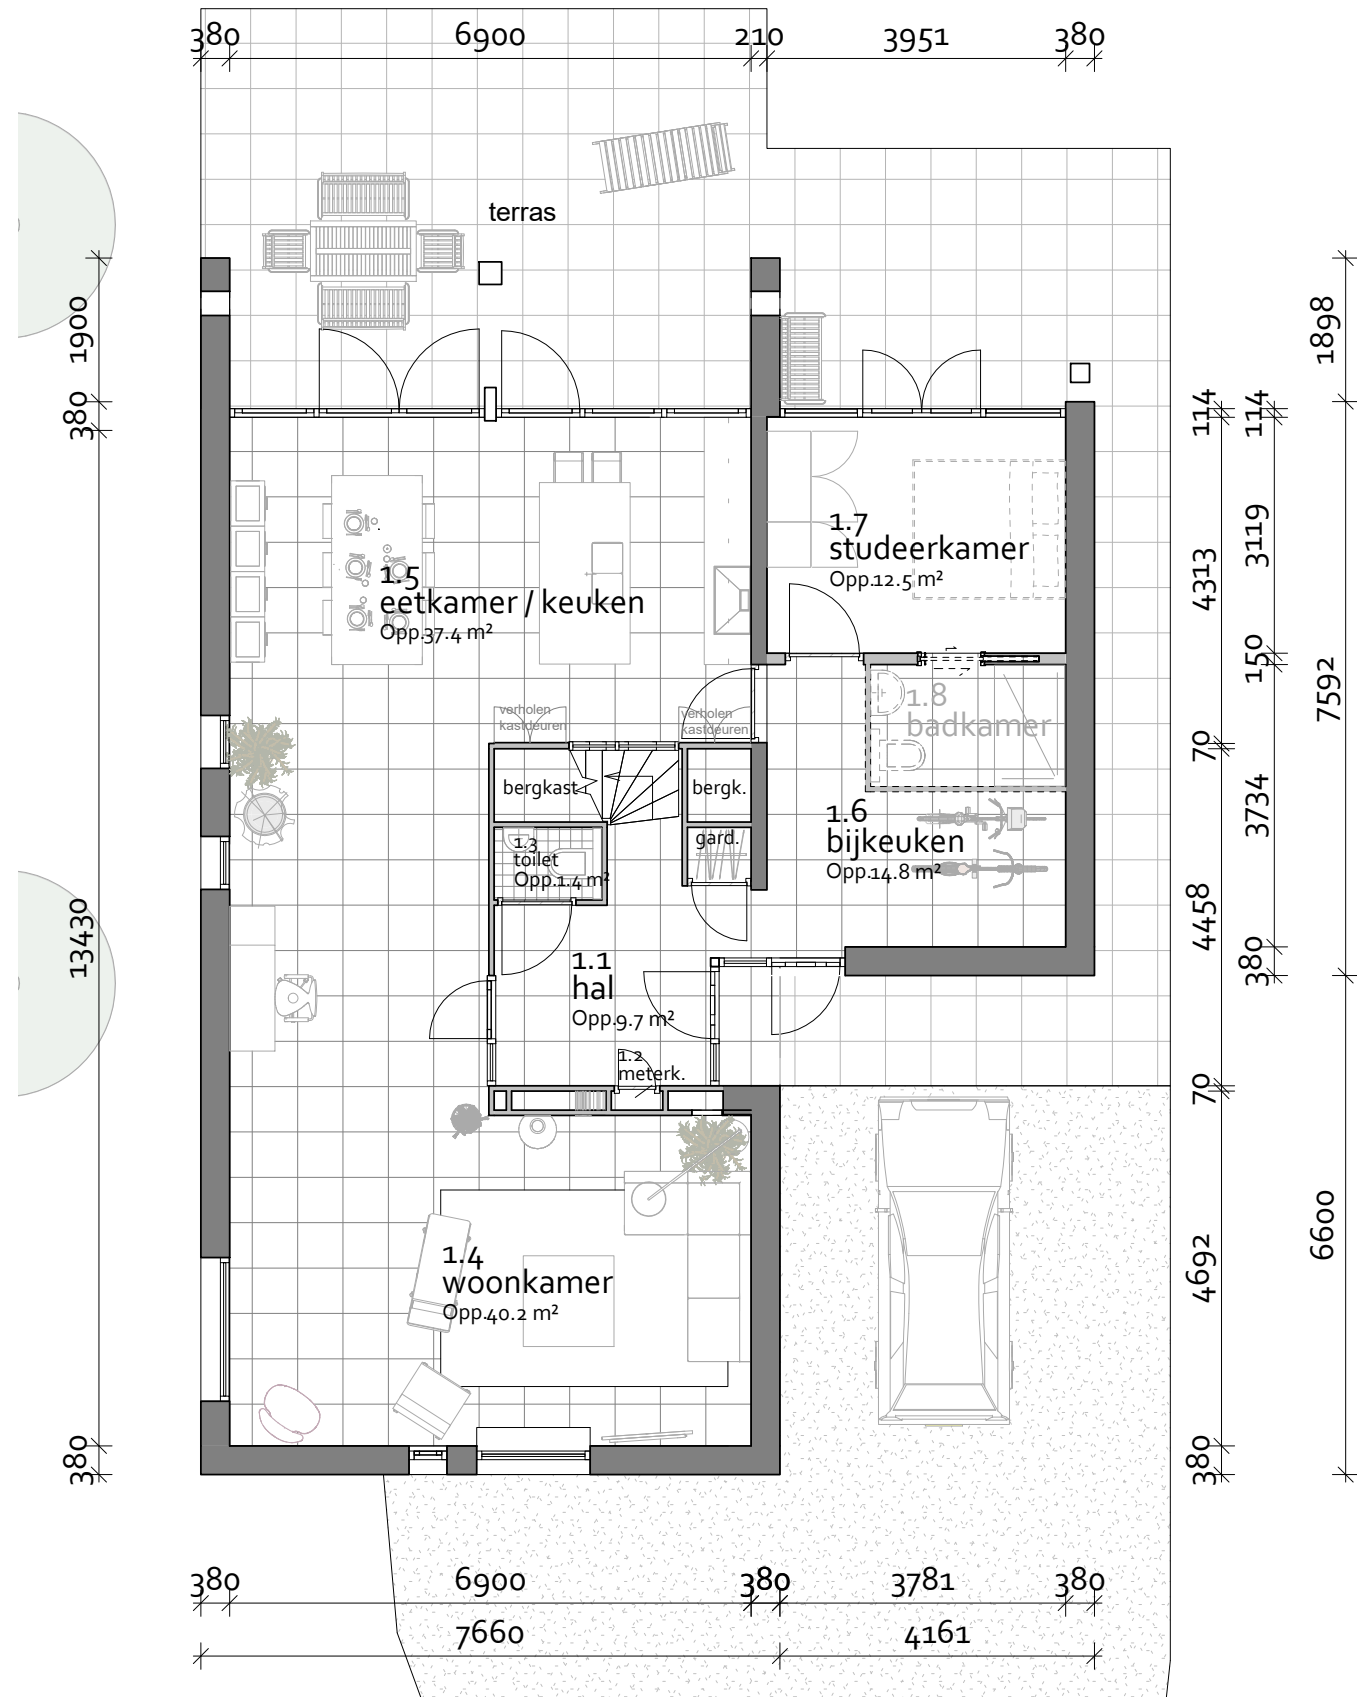

begane grond

1 : 100

project: Voorlopig ontwerp
Hurwenensestraat (3)


opdrachtgevers: Dhr. A. Muilwijk
Hurwenensestraat 3
5327 KT Hurwenen

ontwerpfase: VO

datum: 27-03-2018

schaal: 1 : 100

bladnummer: 4

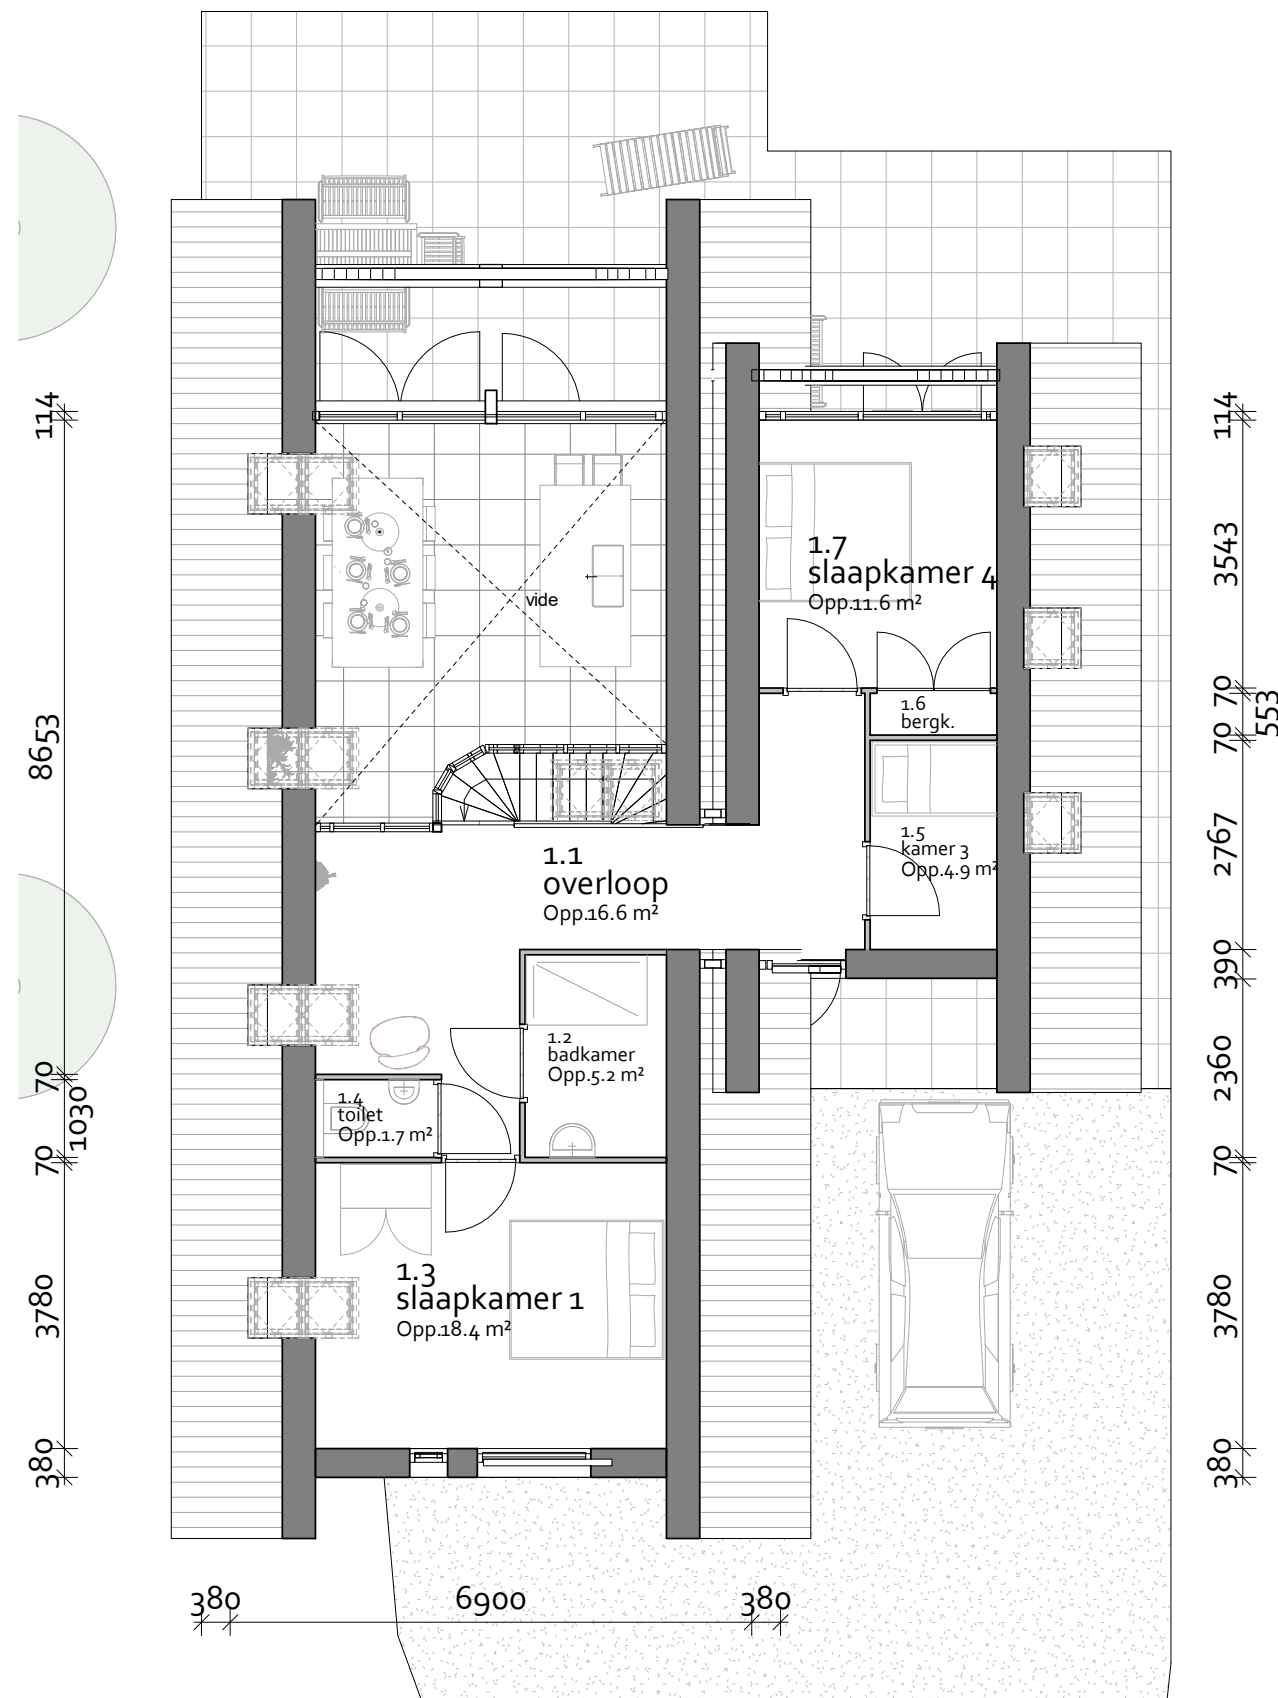

1e verdieping

1 : 100

project: Voorlopig ontwerp
Hurwenensestraat (3)

opdrachtgevers: Dhr. A. Muilwijk
Hurwenensestraat 3
5327 KT Hurwenen

ontwerpfase: VO

datum: 27-03-2018

schaal: 1 : 100

bladnummer: 5

houten lamellen
(i.v.m. privacy/inkijk)



perspectief voorgevel 1

project: Voorlopig ontwerp
Hurwenensestraat (3)
opdrachtgevers: Dhr. A. Muilwijk
Hurwenensestraat 3
5327 KT Hurwenen
ontwerpfase: VO
datum: 27-03-2018
schaal:
bladnummer: 6



houten lamellen
(i.v.m. privacy/inkijk)

perspectief voorgevel 2

project: Voorlopig ontwerp
Hurwenensestraat (3)
opdrachtgevers: Dhr. A. Muilwijk
Hurwenensestraat 3
5327 KT Hurwenen
ontwerpfase: VO
datum: 27-03-2018
schaal:
bladnummer: 7

houten lamellen
(i.v.m. privacy/inkijk)



perspectief achtergevel 1

Referentiebeelden



project: Voorlopig ontwerp
Hurwenensestraat (3)
opdrachtgevers: Dhr. A. Muilwijk
Hurwenensestraat 3
5327 KT Hurwenen
ontwerpfase: VO
datum: 27-03-2018
schaal:
bladnummer: 8

houten lamellen
(i.v.m. privacy/inkijk)



perspectief achtergevel 2

Referentiebeelden



project: Voorlopig ontwerp
Hurwenensestraat (3)
opdrachtgevers: Dhr. A. Muilwijk
Hurwenensestraat 3
5327 KT Hurwenen
ontwerpfase: VO
datum: 27-03-2018
schaal:
bladnummer: 9



verbrede vensterbank kan dienen als bankje

groot verdiepingshoog raam kijkt uit over weiland/weg en vormt a.h.w. een levende poster

houtkachel, met 'houtvakken'

perspectief woonkamer 1

project: Voorlopig ontwerp
Hurwenensestraat (3)
opdrachtgevers: Dhr. A. Muilwijk
Hurwenensestraat 3
5327 KT Hurwenen
ontwerpfase: VO
datum: 27-03-2018
schaal:
bladnummer: 10

verdiepingshoge deur naar hal
voor extra licht en ruimtelijke
ervaring



'vakken' uitgespaard in de
muur voor accessoires

houtkachel, met 'houtvakken'

perspectief woonkamer 2

project: Voorlopig ontwerp
Hurwenensestraat (3)
opdrachtgevers: Dhr. A. Muilwijk
Hurwenensestraat 3
5327 KT Hurwenen
ontwerpfase: VO
datum: 27-03-2018
schaal:
bladnummer: 11



trap breekt a.h.w. door keuken-
kastenwand heen en versterkt
ruimtelijke dynamiek

perspectief keuken 1

project: Voorlopig ontwerp
Hurwenensestraat (3)
opdrachtgevers: Dhr. A. Muilwijk
Hurwenensestraat 3
5327 KT Hurwenen
ontwerpfase: VO
datum: 27-03-2018
schaal:
bladnummer: 12

trap breekt a.h.w. door keuken-
kastenwand heen en versterkt
ruimtelijke dynamiek

keuken-kastenwand met
verholen deuren



dakramen voor extra daglicht

perspectief keuken 2

project: Voorlopig ontwerp
Hurwenensestraat (3)
opdrachtgevers: Dhr. A. Muilwijk
Hurwenensestraat 3
5327 KT Hurwenen
ontwerpfase: VO
datum: 27-03-2018
schaal:
bladnummer: 13



perspectief overloop/trap

project: Voorlopig ontwerp
Hurwenensestraat (3)
opdrachtgevers: Dhr. A. Muilwijk
Hurwenensestraat 3
5327 KT Hurwenen
ontwerpfase: VO
datum: 27-03-2018
schaal:
bladnummer: 14