


Voorontwerp


Hurwenensestraat (3)

15-09-2020

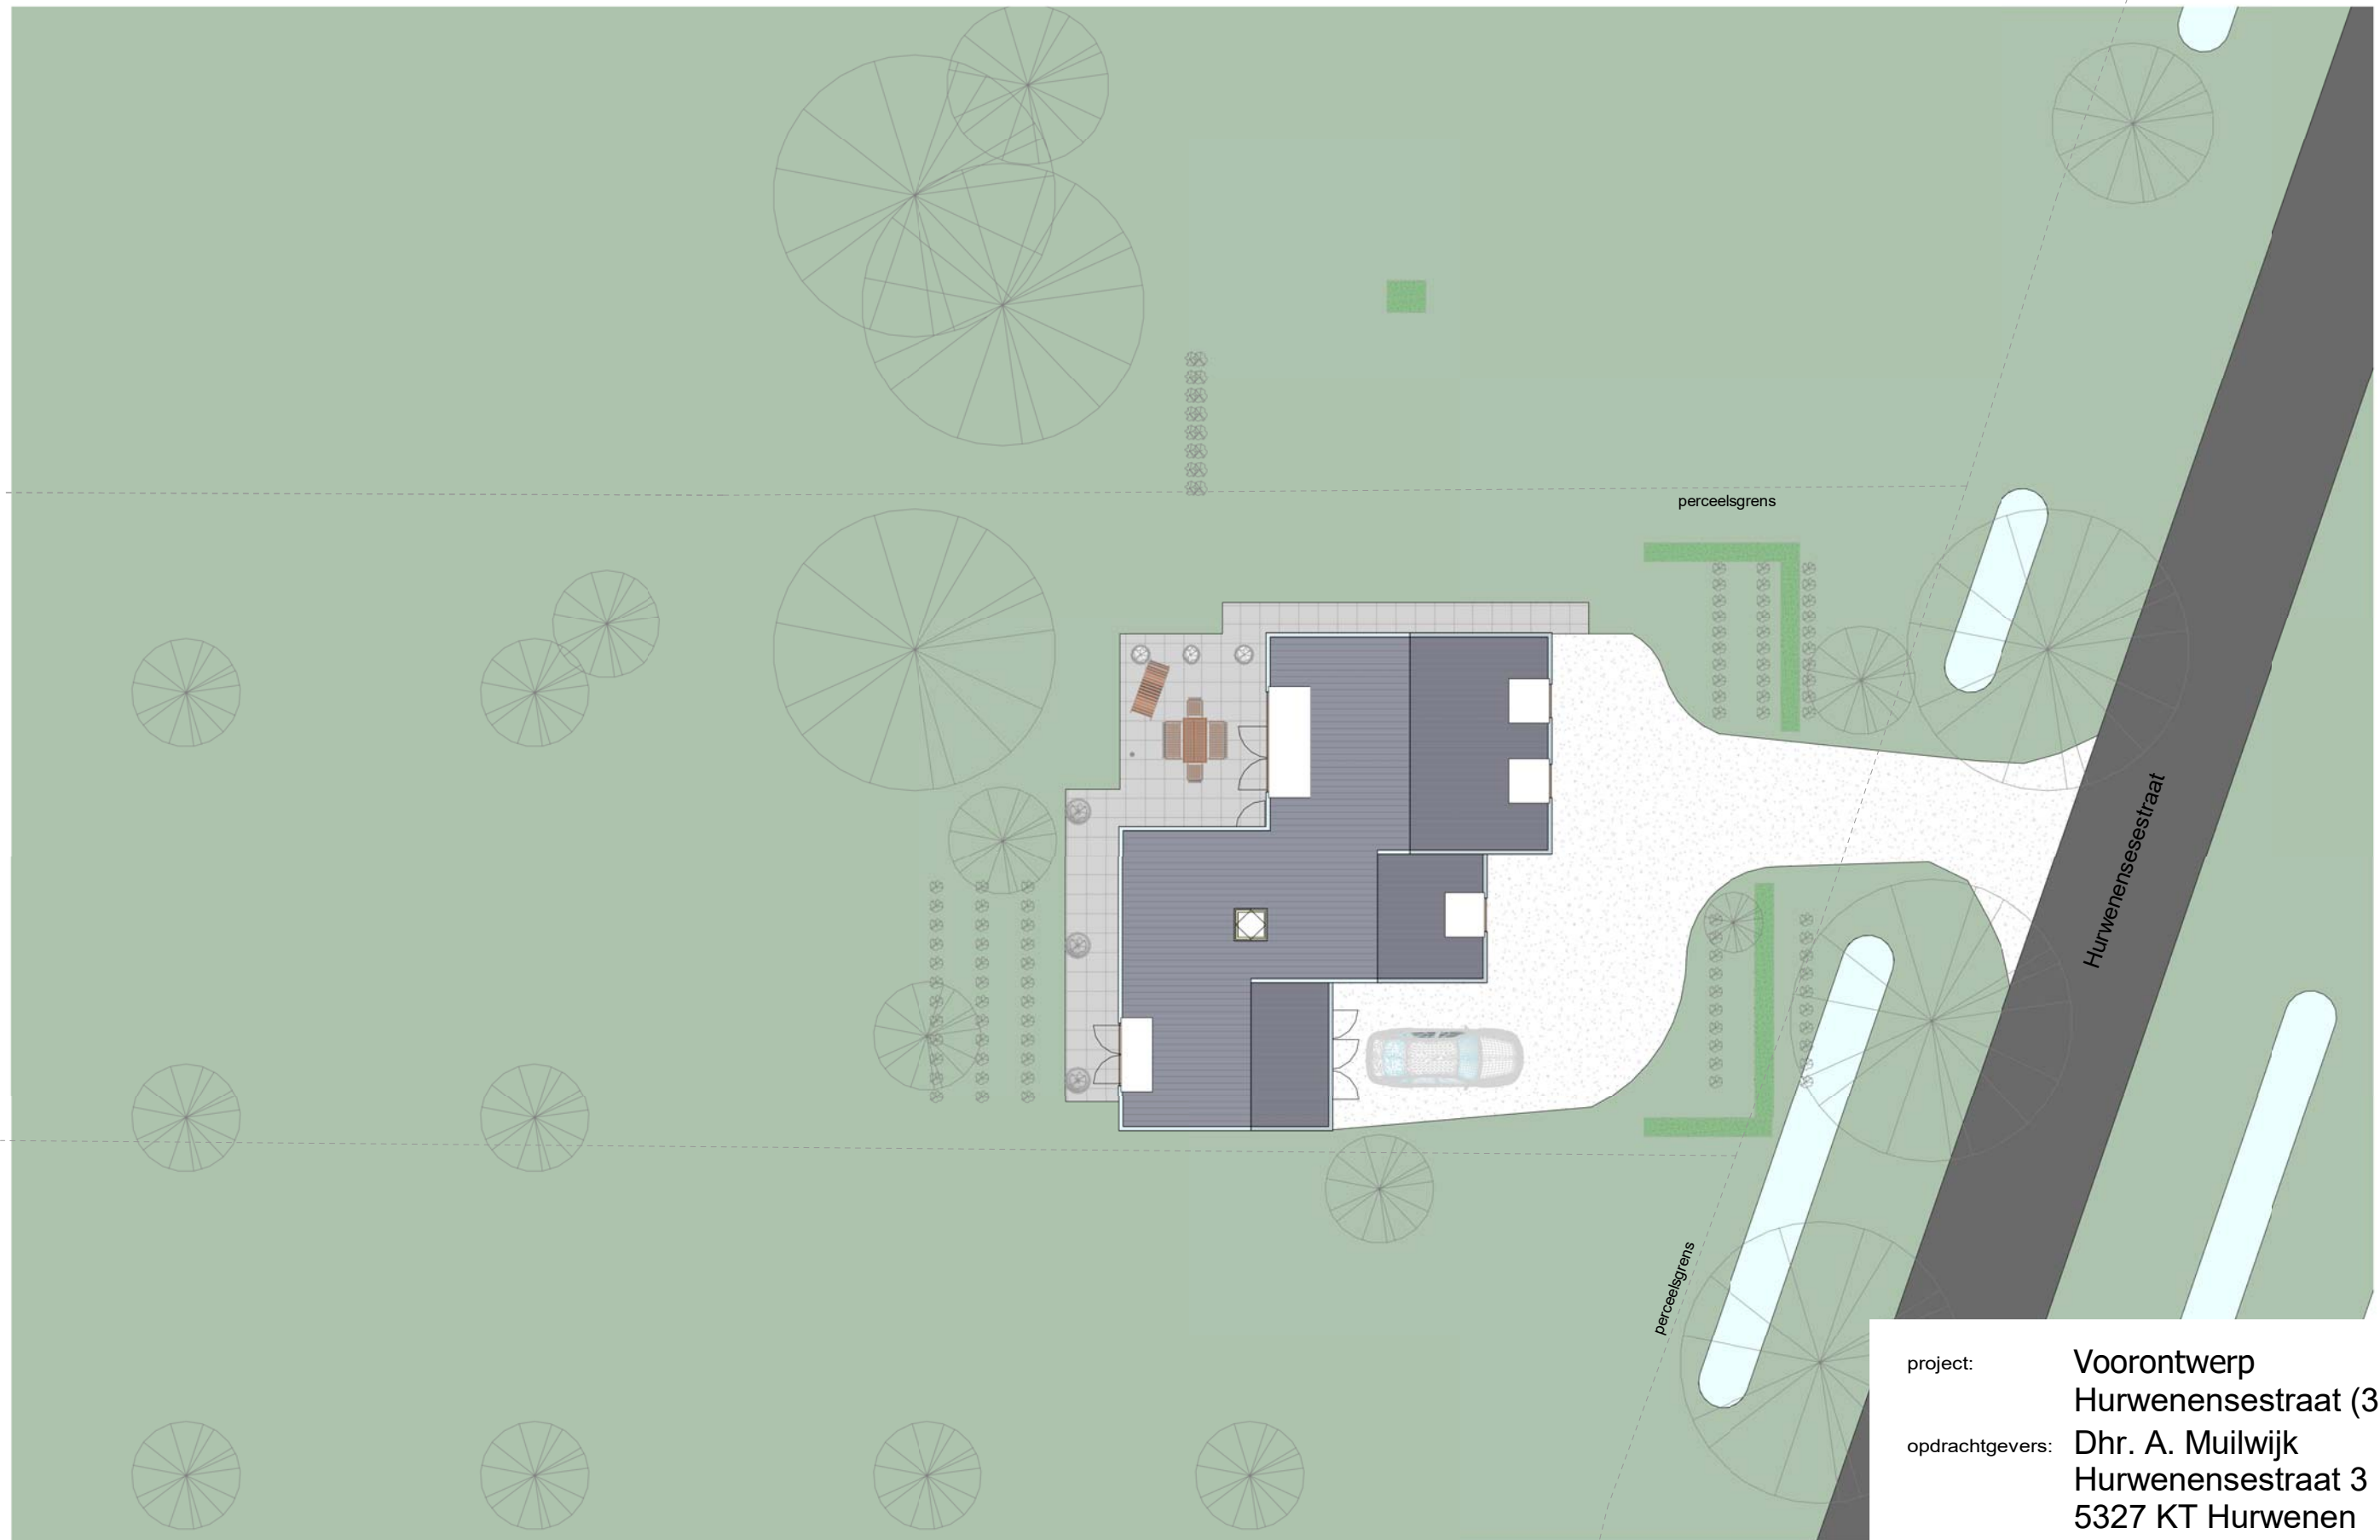


Overzicht perceel - variant 2

1 : 200

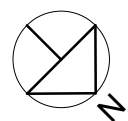


project: Voorontwerp
 Hurwenensestraat (3)
 opdrachtgevers: Dhr. A. Muilwijk
 Hurwenensestraat 3
 5327 KT Hurwenen
 ontwerpfase: VO
 datum: 15-09-2020
 schaal: 1 : 200
 bladnummer: .2

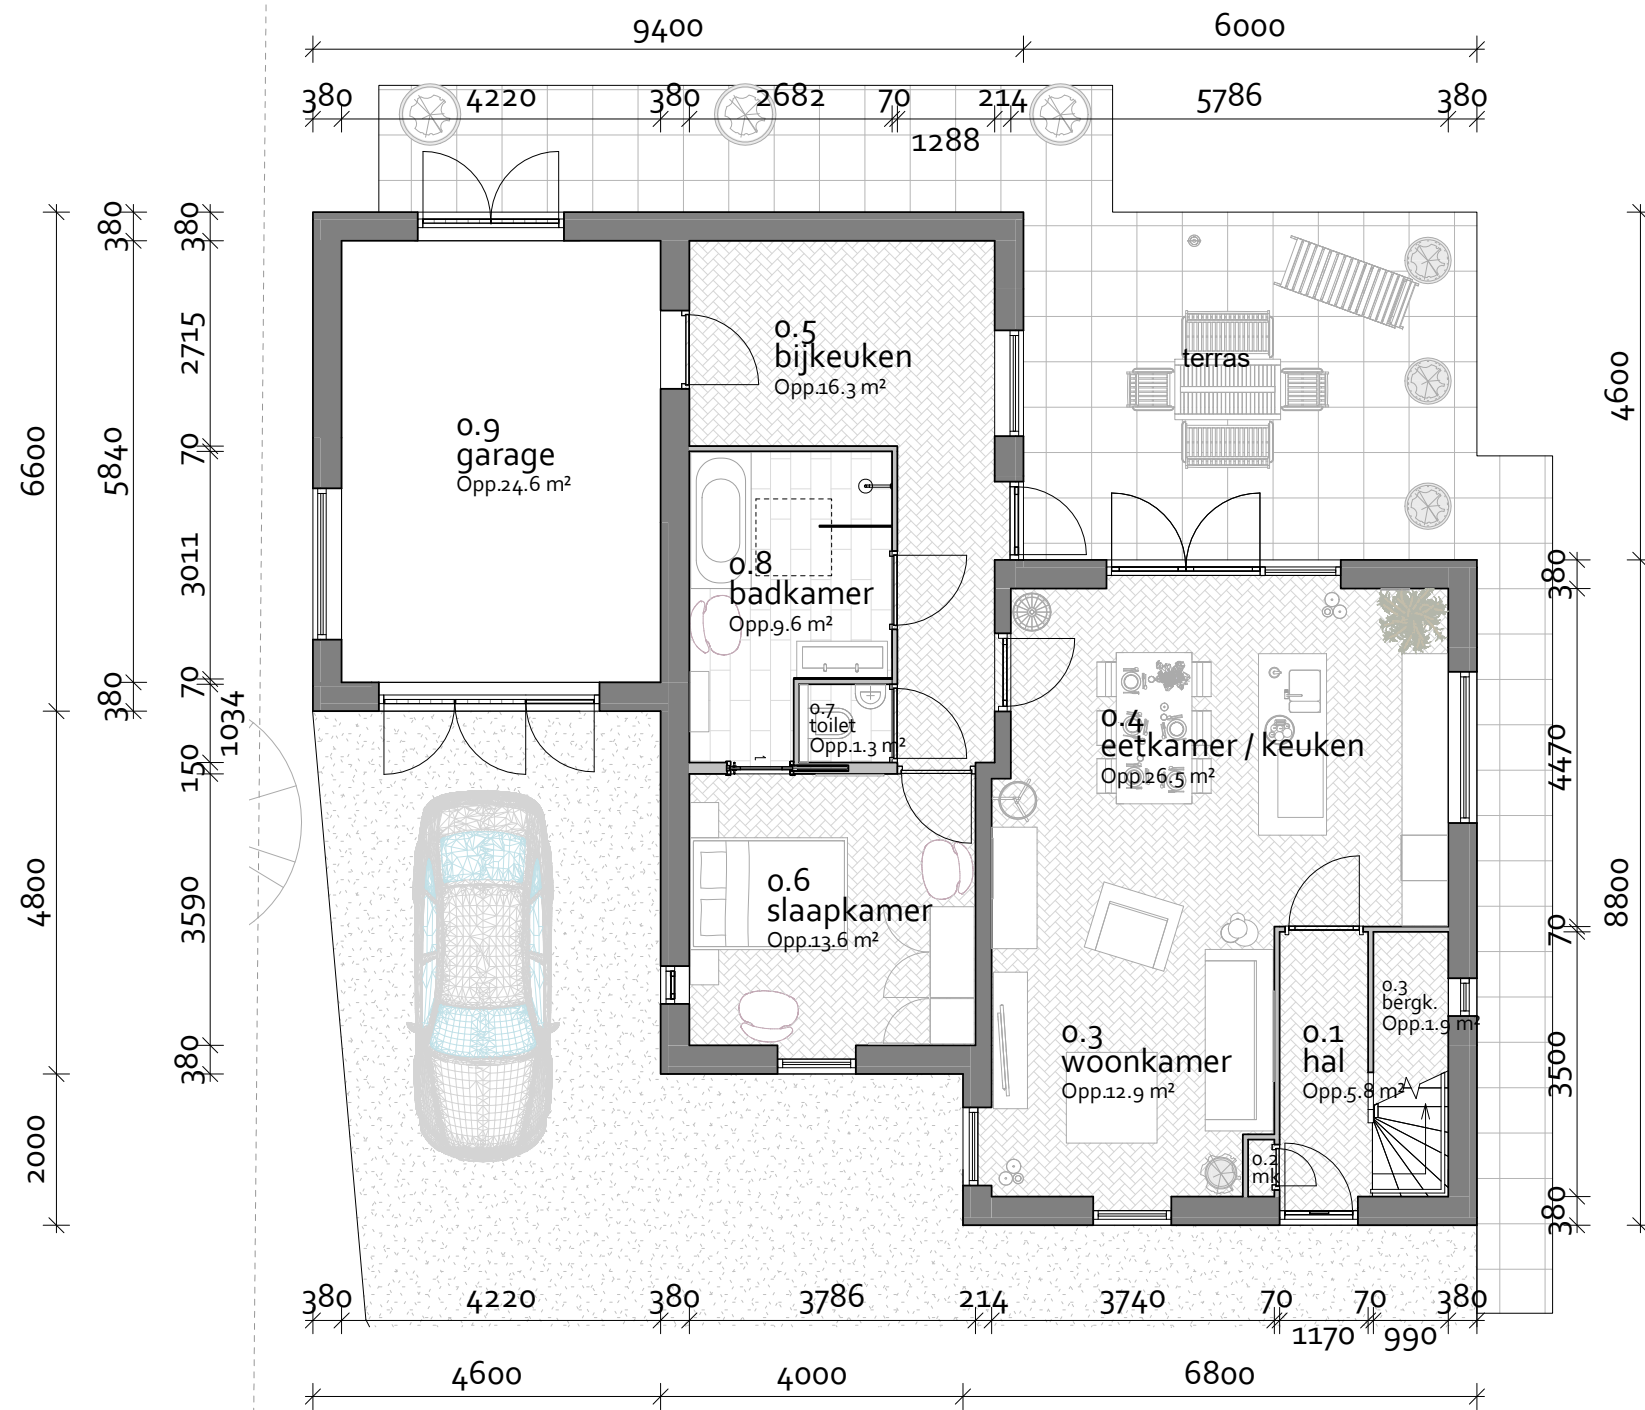

begane grond - variant 2
1 : 100

project: Voorontwerp
Hurwenensestraat (3)
opdrachtgevers: Dhr. A. Muilwijk
Hurwenensestraat 3
5327 KT Hurwenen
ontwerpfase: VO
datum: 15-09-2020
schaal: 1 : 100
bladnummer: .3

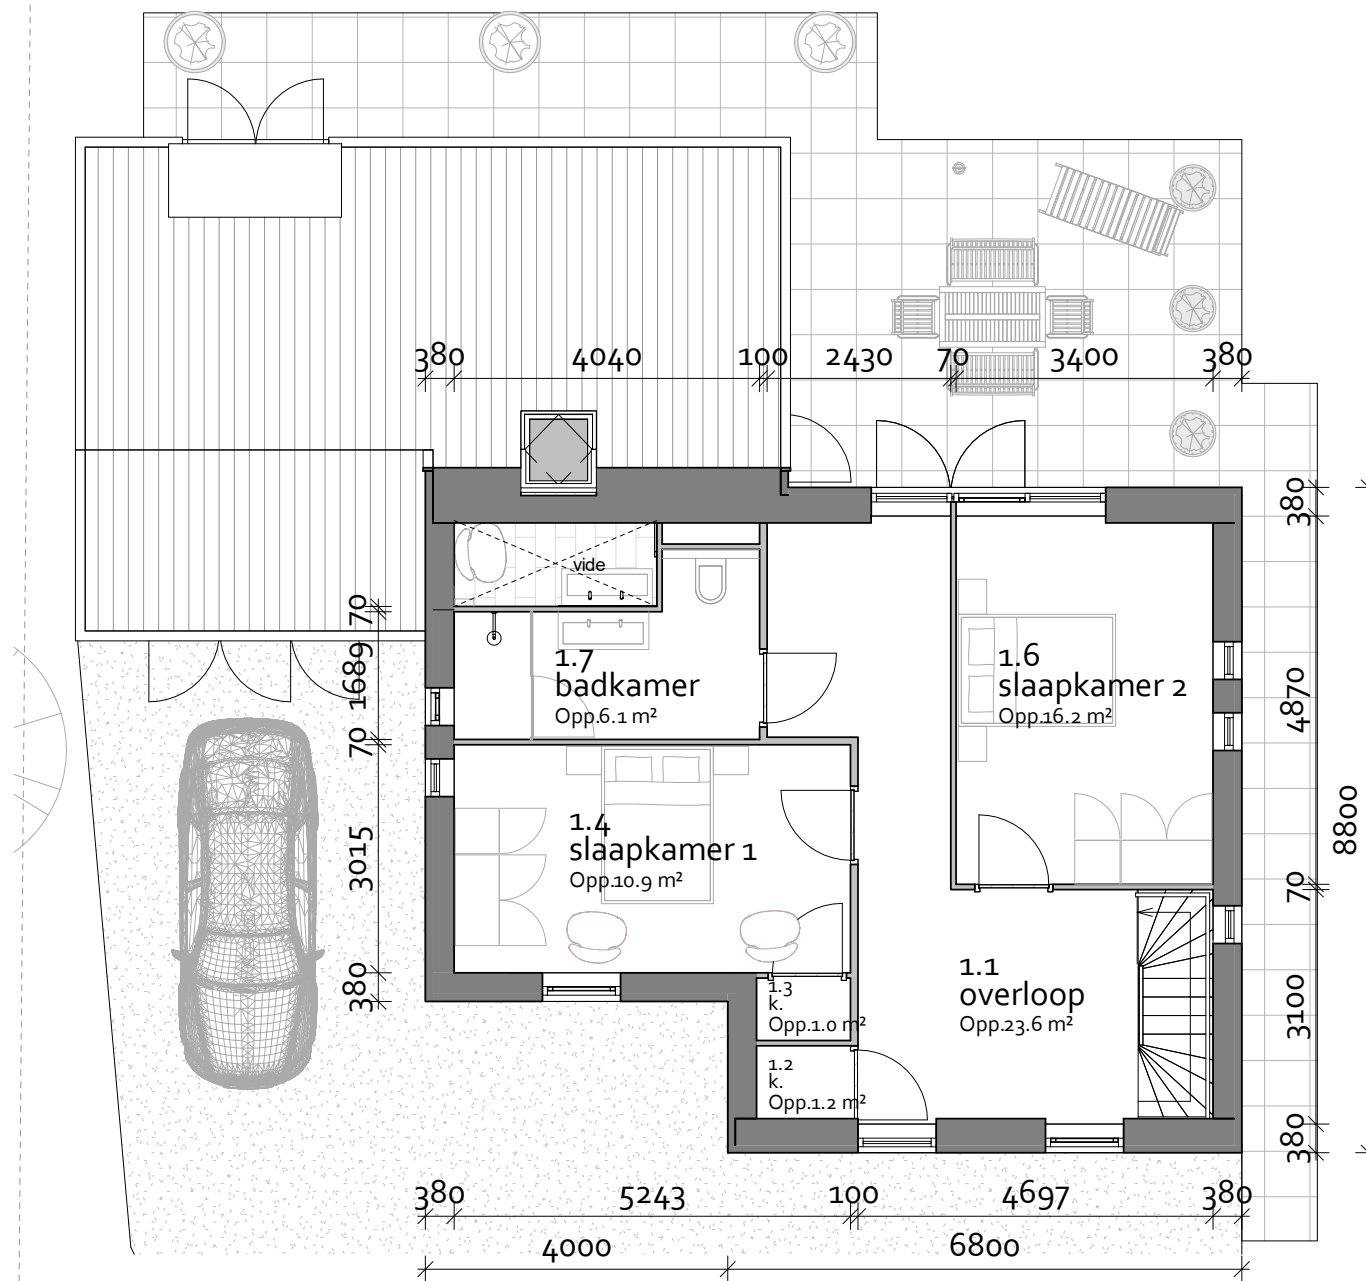

1e verdieping - variant 2
1 : 100

project: Voorontwerp
Hurwenensestraat (3)

opdrachtgevers: Dhr. A. Muilwijk
Hurwenensestraat 3
5327 KT Hurwenen

ontwerpfase: VO

datum: 15-09-2020

schaal: 1 : 100

bladnummer: .4

keramische leipan

zinken (dak-)rand

natuur houten kozijnen,
combineren goed met overige
aardse tinten



Impressie rechtsvoor

Referentiebeelden



project: Voorontwerp
Hurwenensestraat (3)
opdrachtgevers: Dhr. A. Muilwijk
Hurwenensestraat 3
5327 KT Hurwenen
ontwerpfase: VO
datum: 15-09-2020
schaal:
bladnummer: .5



naturel houten kozijnen,
combineren goed met overige
aardse tinten

keramische leipan

zinken (dak-)rand

Impressie linksvoor

Referentiebeelden



project: Voorontwerp
Hurwenensestraat (3)
opdrachtgevers: Dhr. A. Muilwijk
Hurwenensestraat 3
5327 KT Hurwenen
ontwerpfase: VO
datum: 15-09-2020
schaal:
bladnummer: .6



natuurlijk houten kozijnen,
combineren goed met overige
aardse tinten

keramische leipan

zinken (dak-)rand

Impressie rechtsachter

Referentiebeelden



project: Voorontwerp
Hurwenensestraat (3)
opdrachtgevers: Dhr. A. Muilwijk
Hurwenensestraat 3
5327 KT Hurwenen
ontwerpfase: VO
datum: 15-09-2020
schaal:
bladnummer: .7



natuur houten kozijnen,
combineren goed met overige
aardse tinten

keramische leipan


zinken (dak-)rand

Impressie linksachter

Referentiebeelden




project: Voorontwerp
Hurwenensestraat (3)
opdrachtgevers: Dhr. A. Muilwijk
Hurwenensestraat 3
5327 KT Hurwenen
ontwerpfase: VO
datum: 15-09-2020
schaal:
bladnummer: .8

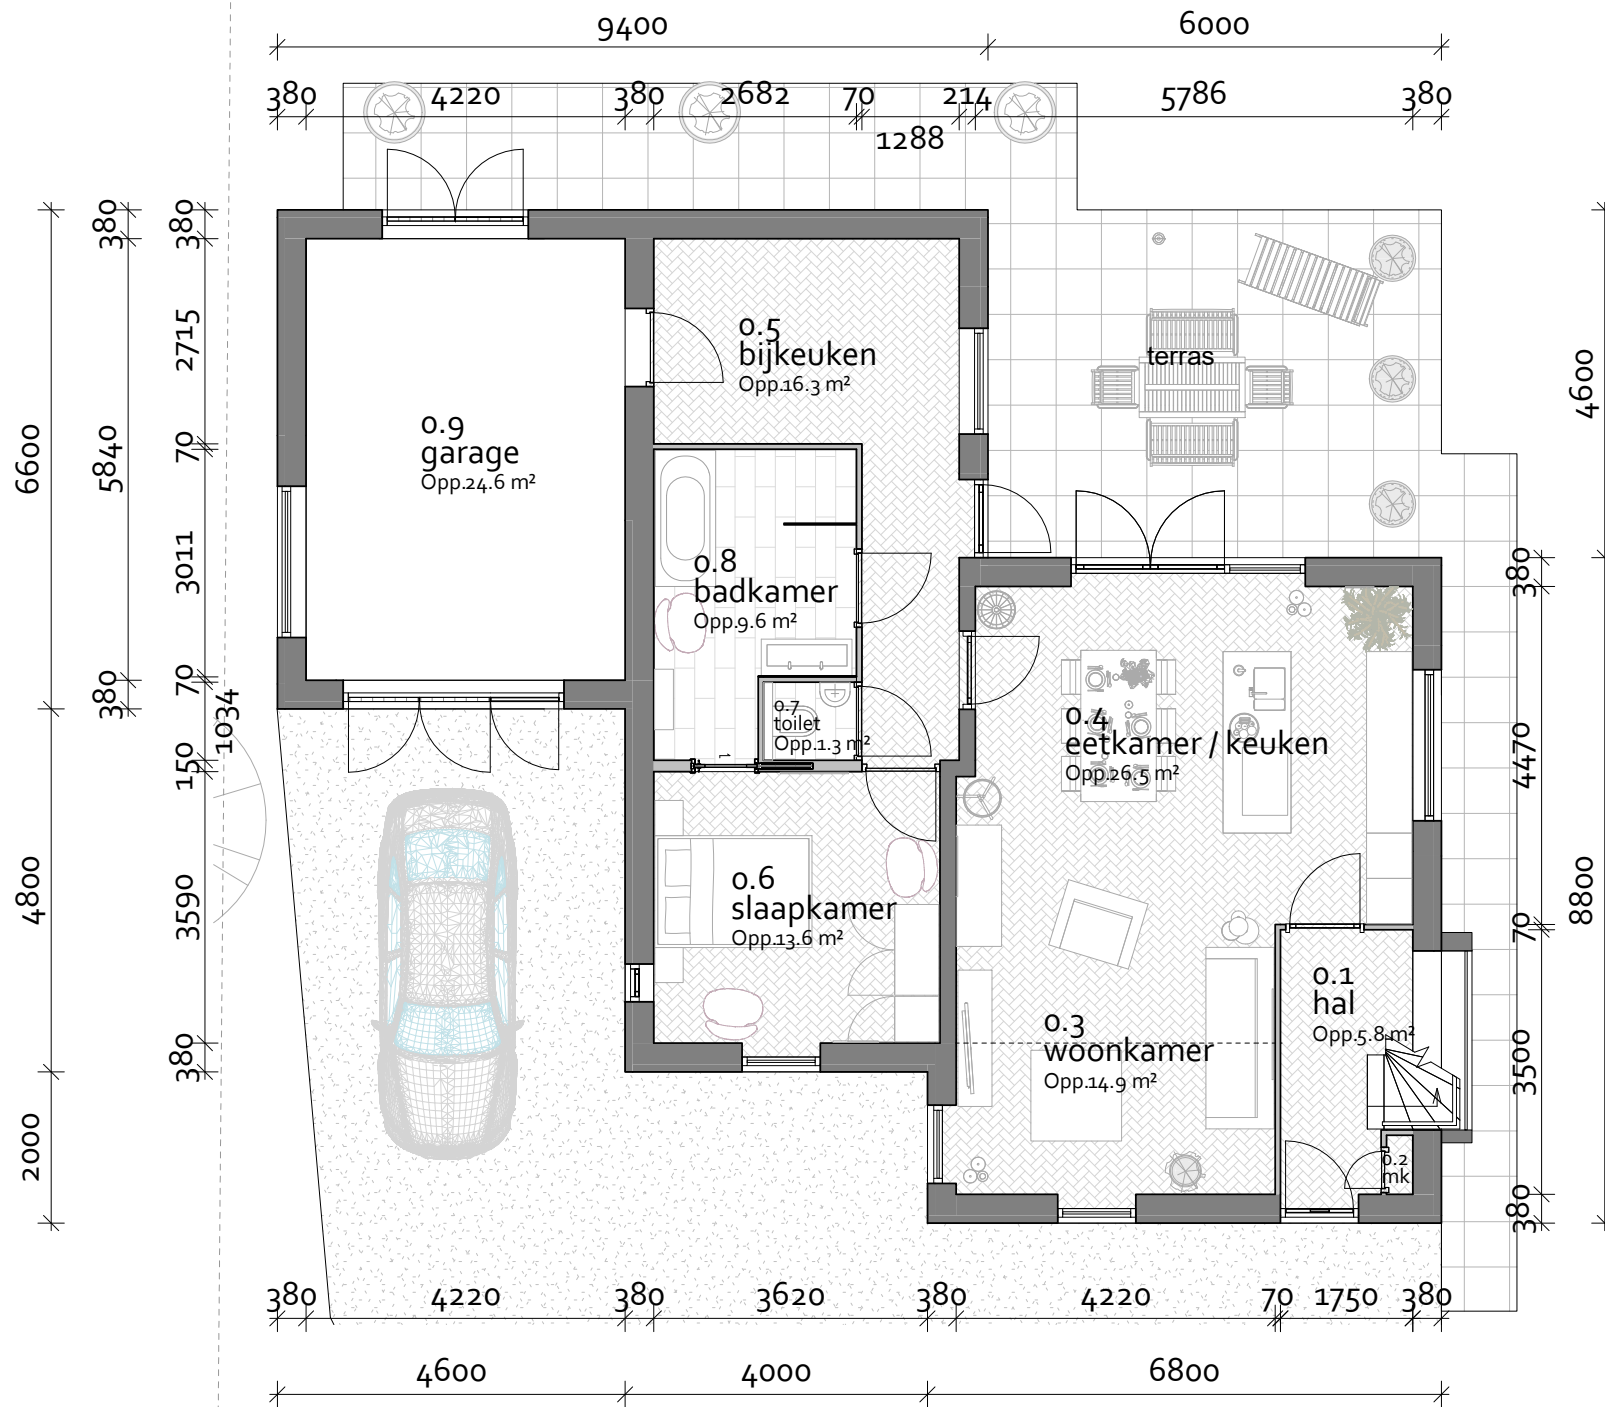

begane grond - variant 2b

1 : 100

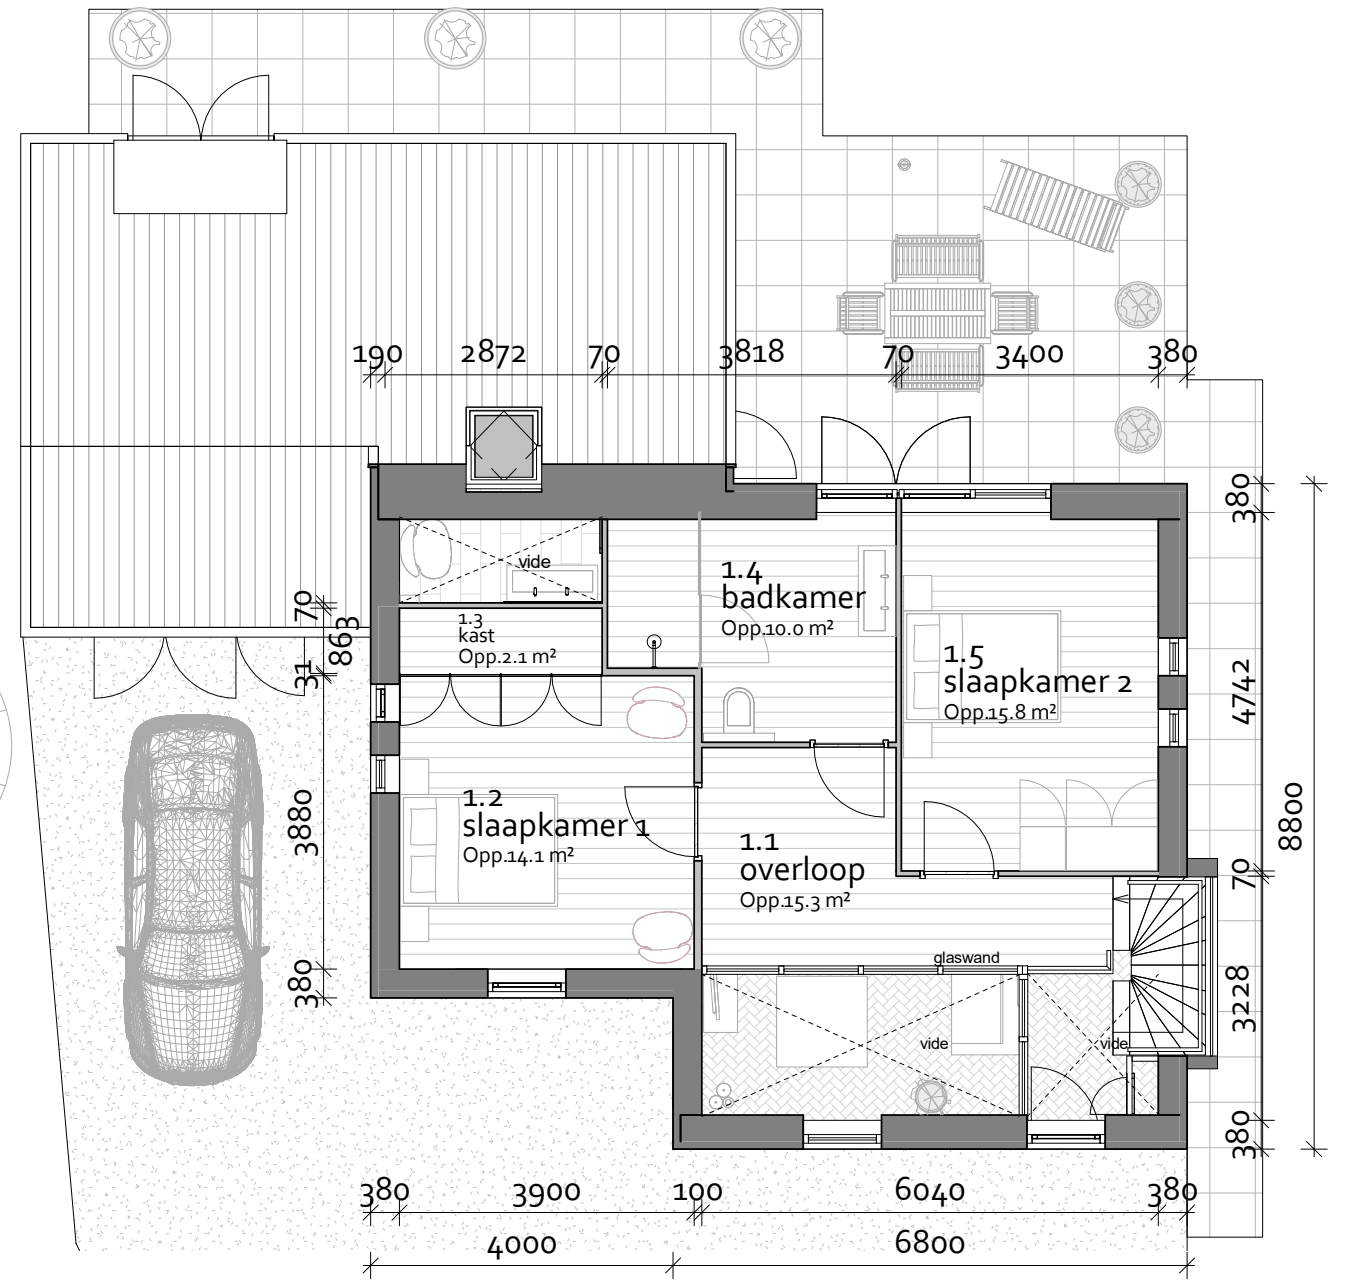

1e verdieping - variant 2b

1 : 100

project: Voorontwerp
Hurwenensestraat (3)
opdrachtgevers: Dhr. A. Muilwijk
Hurwenensestraat 3
5327 KT Hurwenen
ontwerpfase: VO
datum: 15-09-2020
schaal: 1 : 100
bladnummer: .9

keramische leipan

zinken (dak-)rand

natuur houten kozijnen,
combineren goed met overige
aardse tinten



zinken raamkader geeft de
woning net even een bijzondere
touch, en biedt 'symbolisch'
zicht op de 'vorige' woning en
een fraai vergezicht.
En geeft icm. de vides een
ruimtelijk dynamische
binnensfeer met veel daglicht

Impressie rechtsvoor

Referentiebeelden



project: Voorontwerp
Hurwenensestraat (3)
opdrachtgevers: Dhr. A. Muilwijk
Hurwenensestraat 3
5327 KT Hurwenen
ontwerpfase: VO
datum: 15-09-2020
schaal:
bladnummer: .10

zinken raamkader geeft de woning net even een bijzondere touch, en biedt 'symbolisch' zicht op de 'vorige' woning en een fraai vergezicht.
En geeft icm. de vides een ruimtelijk dynamische binnensfeer met veel daglicht

natuurlijk houten kozijnen, combineren goed met overige aardse tinten



keramische leipan

zinken (dak-)rand

Impressie linksachter

Referentiebeelden



project: Voorontwerp
Hurwenensestraat (3)
opdrachtgevers: Dhr. A. Muilwijk
Hurwenensestraat 3
5327 KT Hurwenen
ontwerpfase: VO
datum: 15-09-2020
schaal:
bladnummer: .11