


Voorontwerp


Hurwenensestraat (3)

04-11-2020

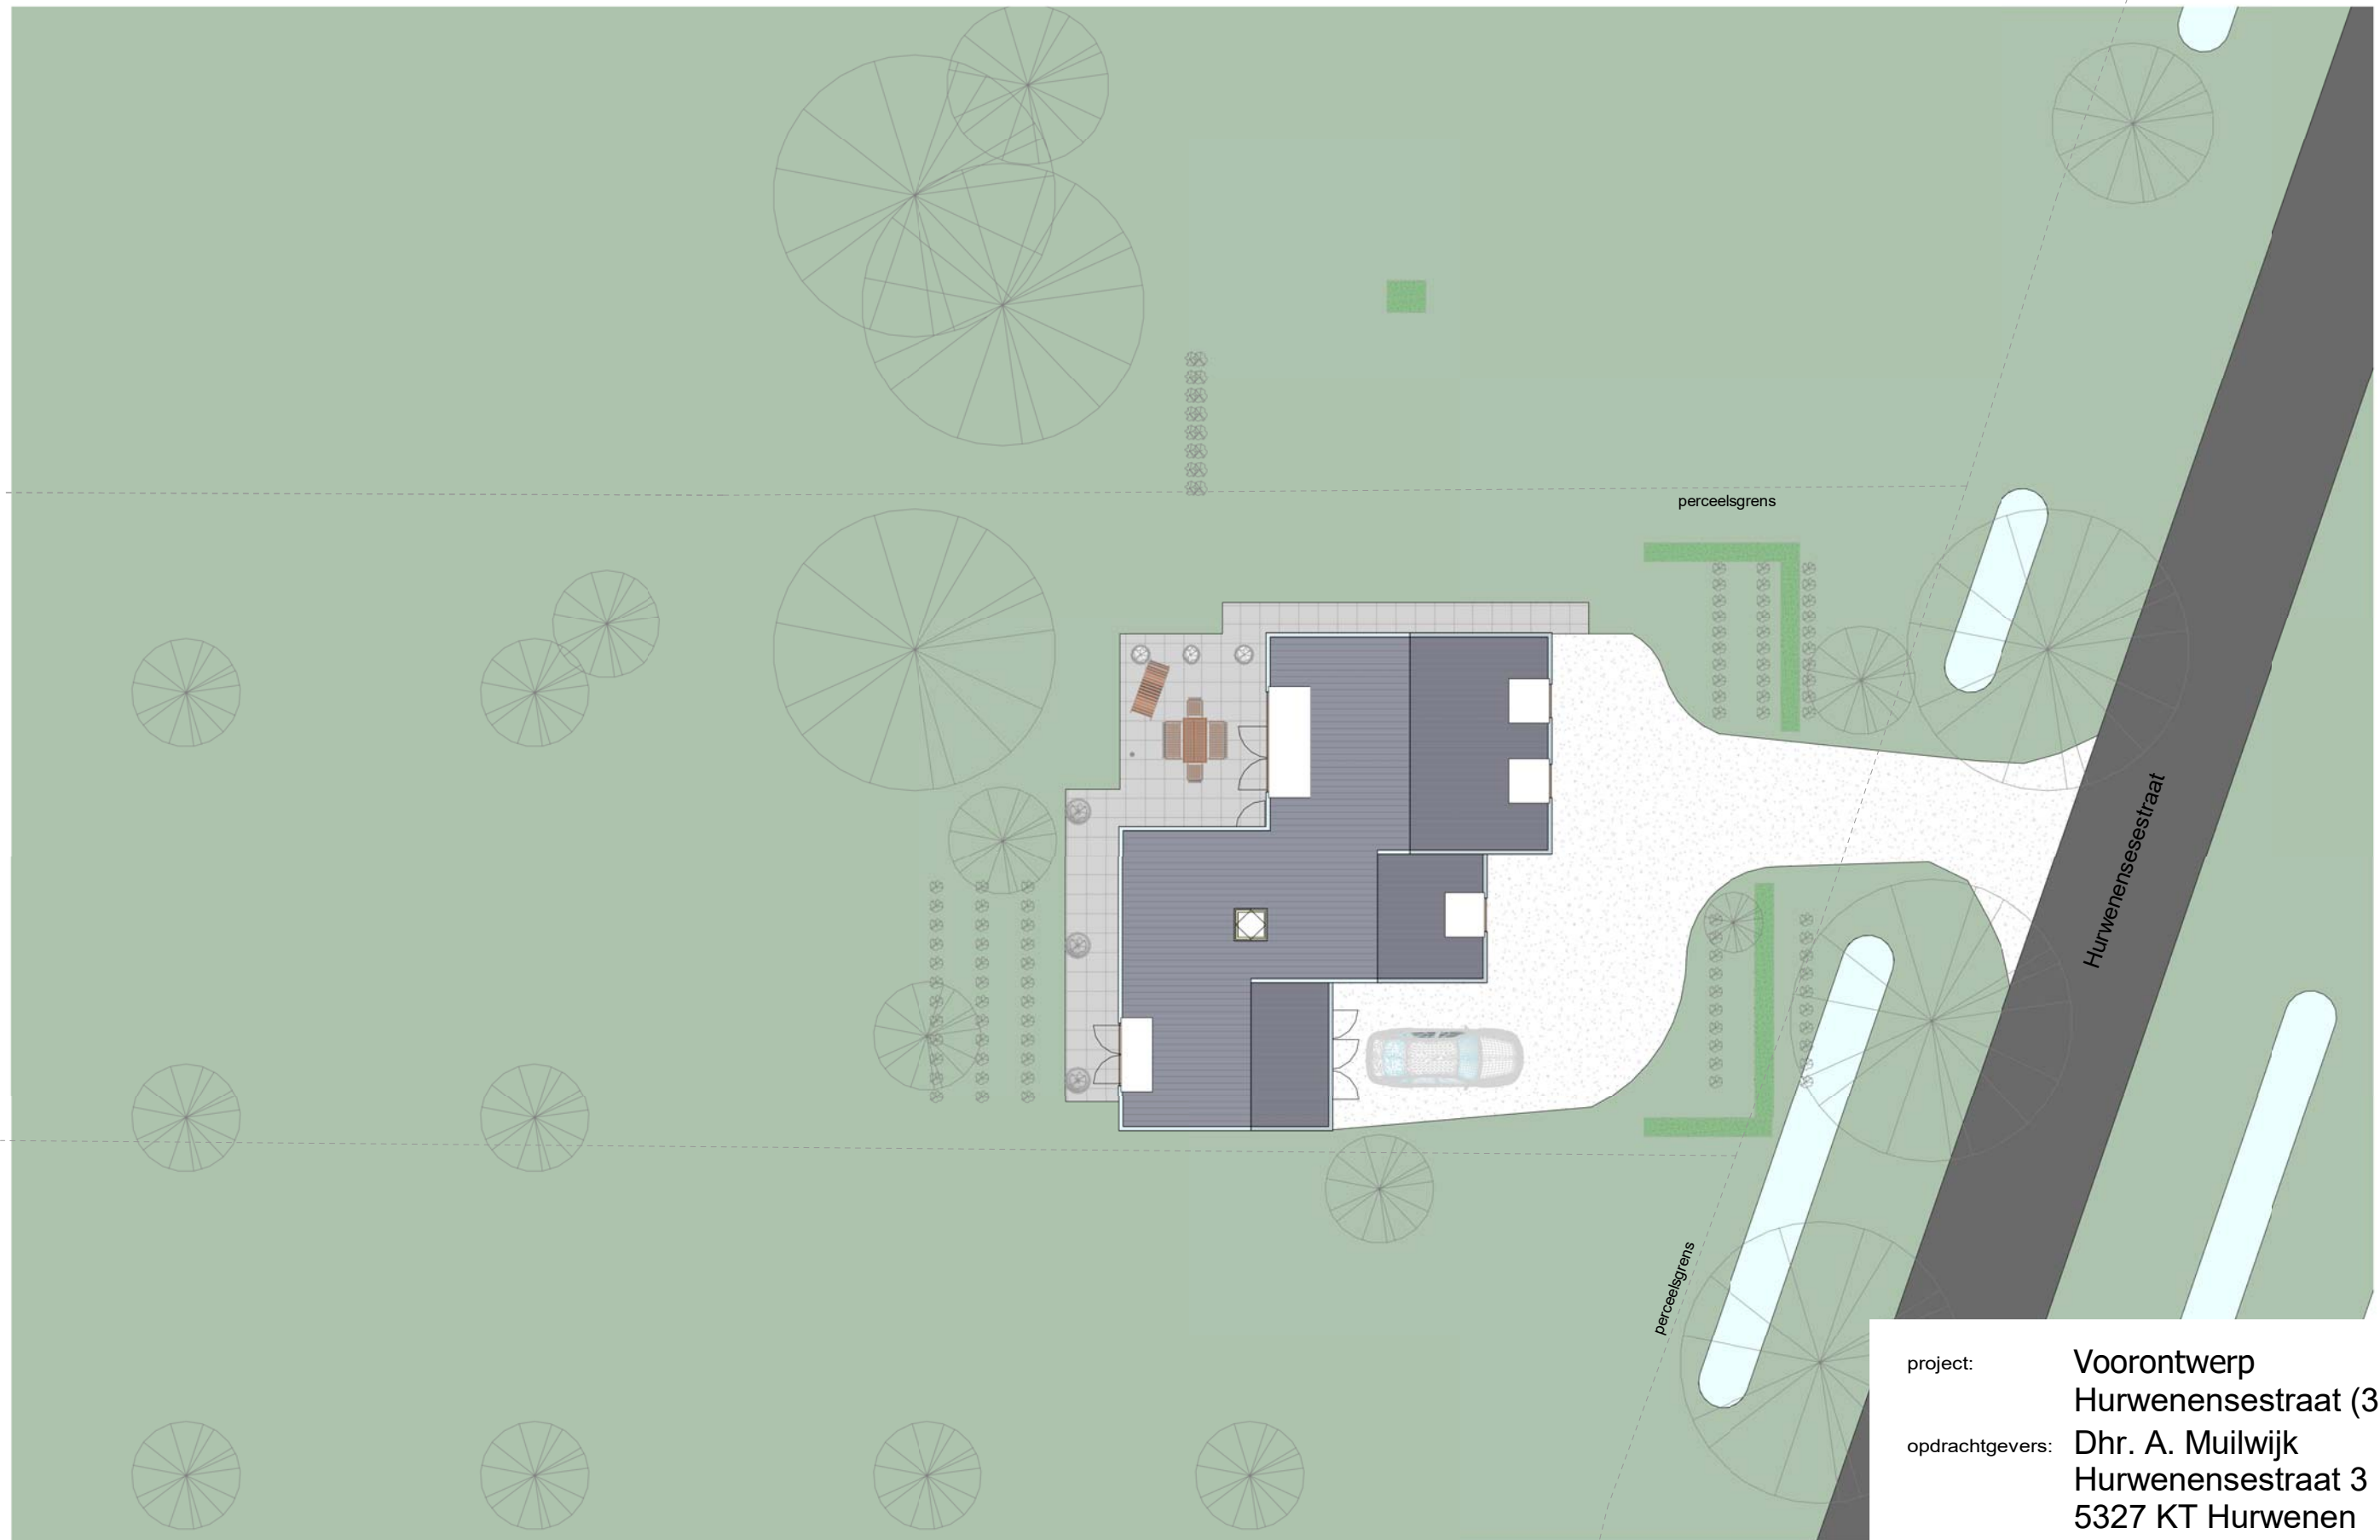


Overzicht perceel - variant 2

1 : 200

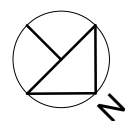


project: **Voorontwerp  
Hurwenensestraat (3)**  
 opdrachtgevers: **Dhr. A. Muilwijk  
Hurwenensestraat 3  
5327 KT Hurwenen**  
 ontwerpfase: **VO**  
 datum: **04-11-2020**  
 schaal: **1 : 200**  
 bladnummer: **.2**

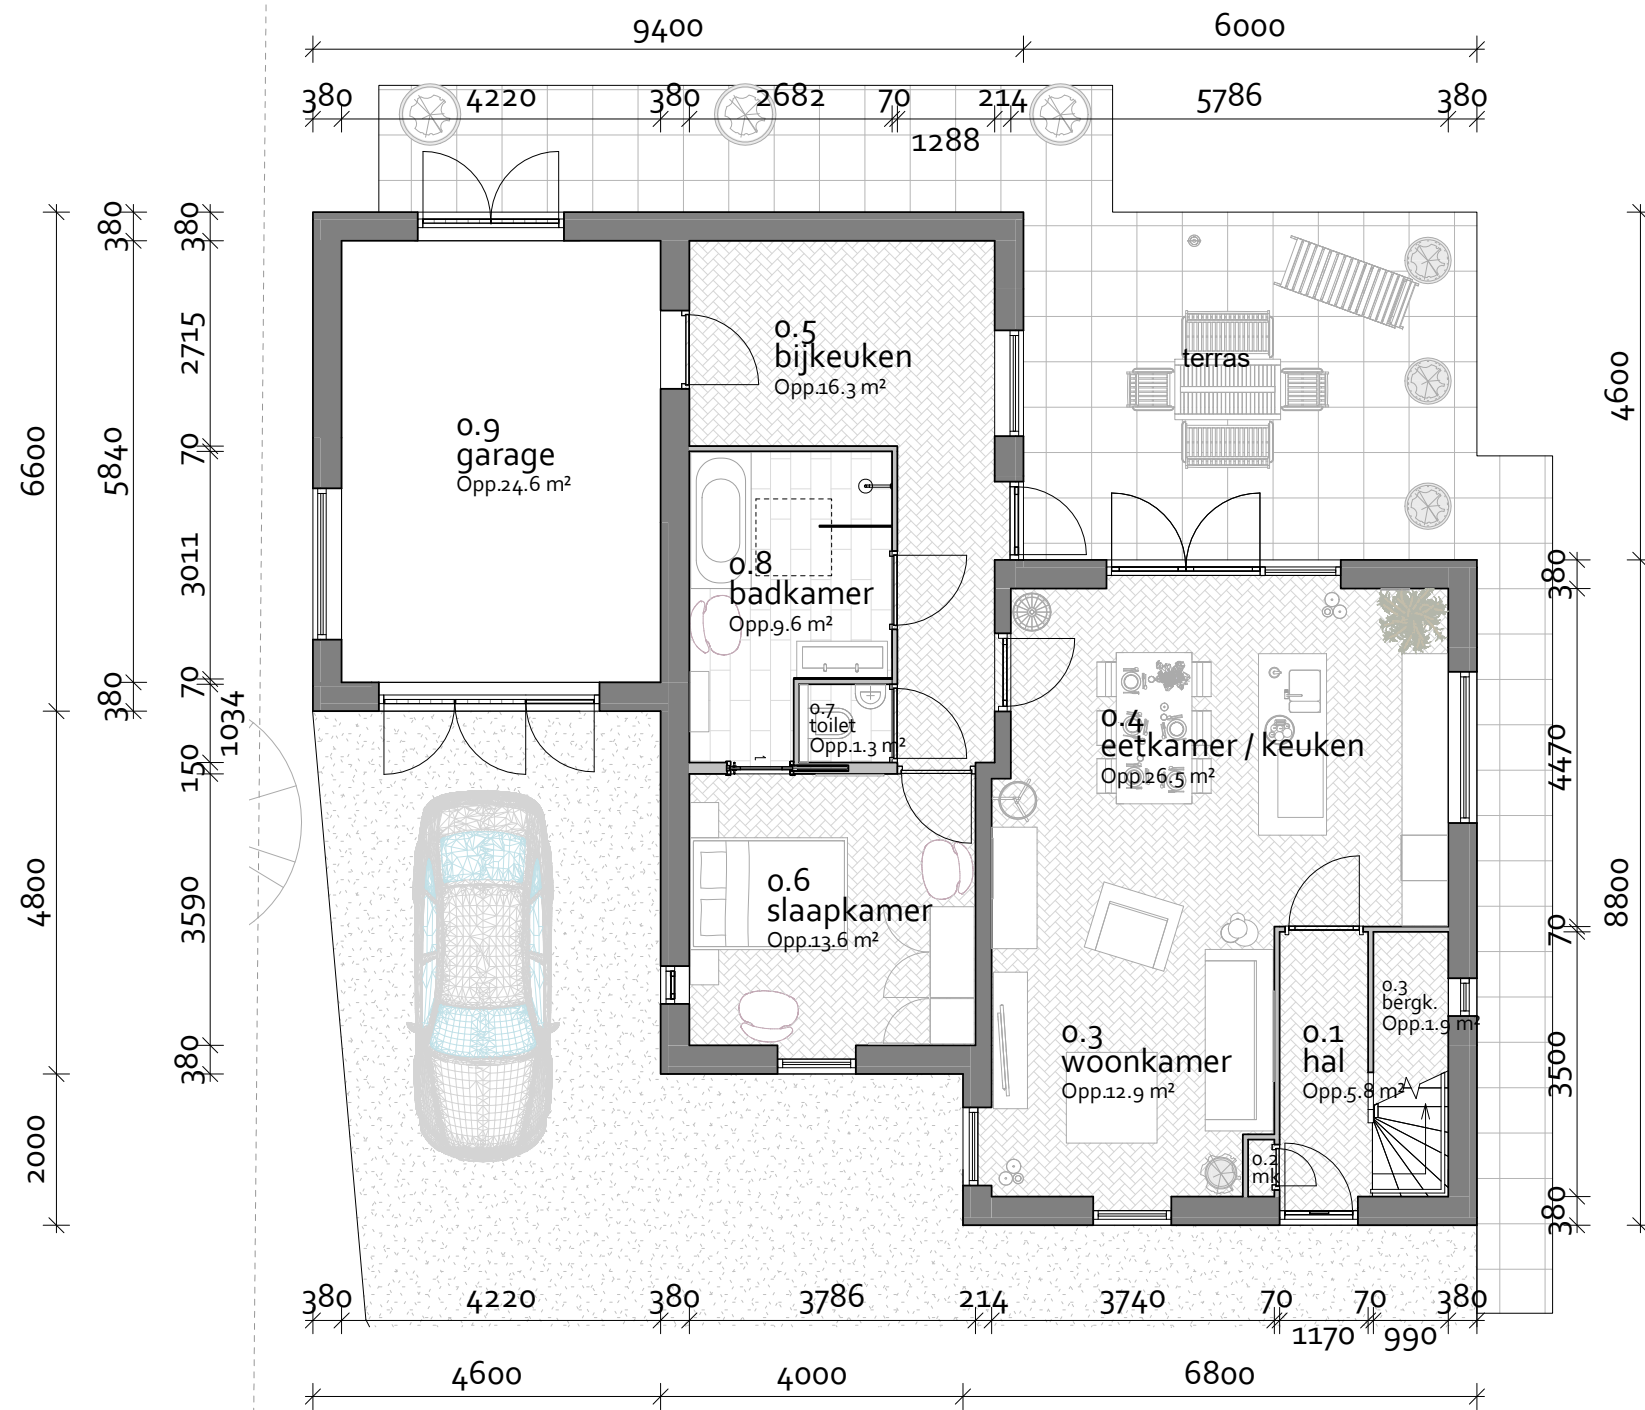

begane grond - variant 2  
1 : 100

project: Voorontwerp  
Hurwenensestraat (3)  
opdrachtgevers: Dhr. A. Muilwijk  
Hurwenensestraat 3  
5327 KT Hurwenen  
ontwerpfase: VO  
datum: 04-11-2020  
schaal: 1 : 100  
bladnummer: .3

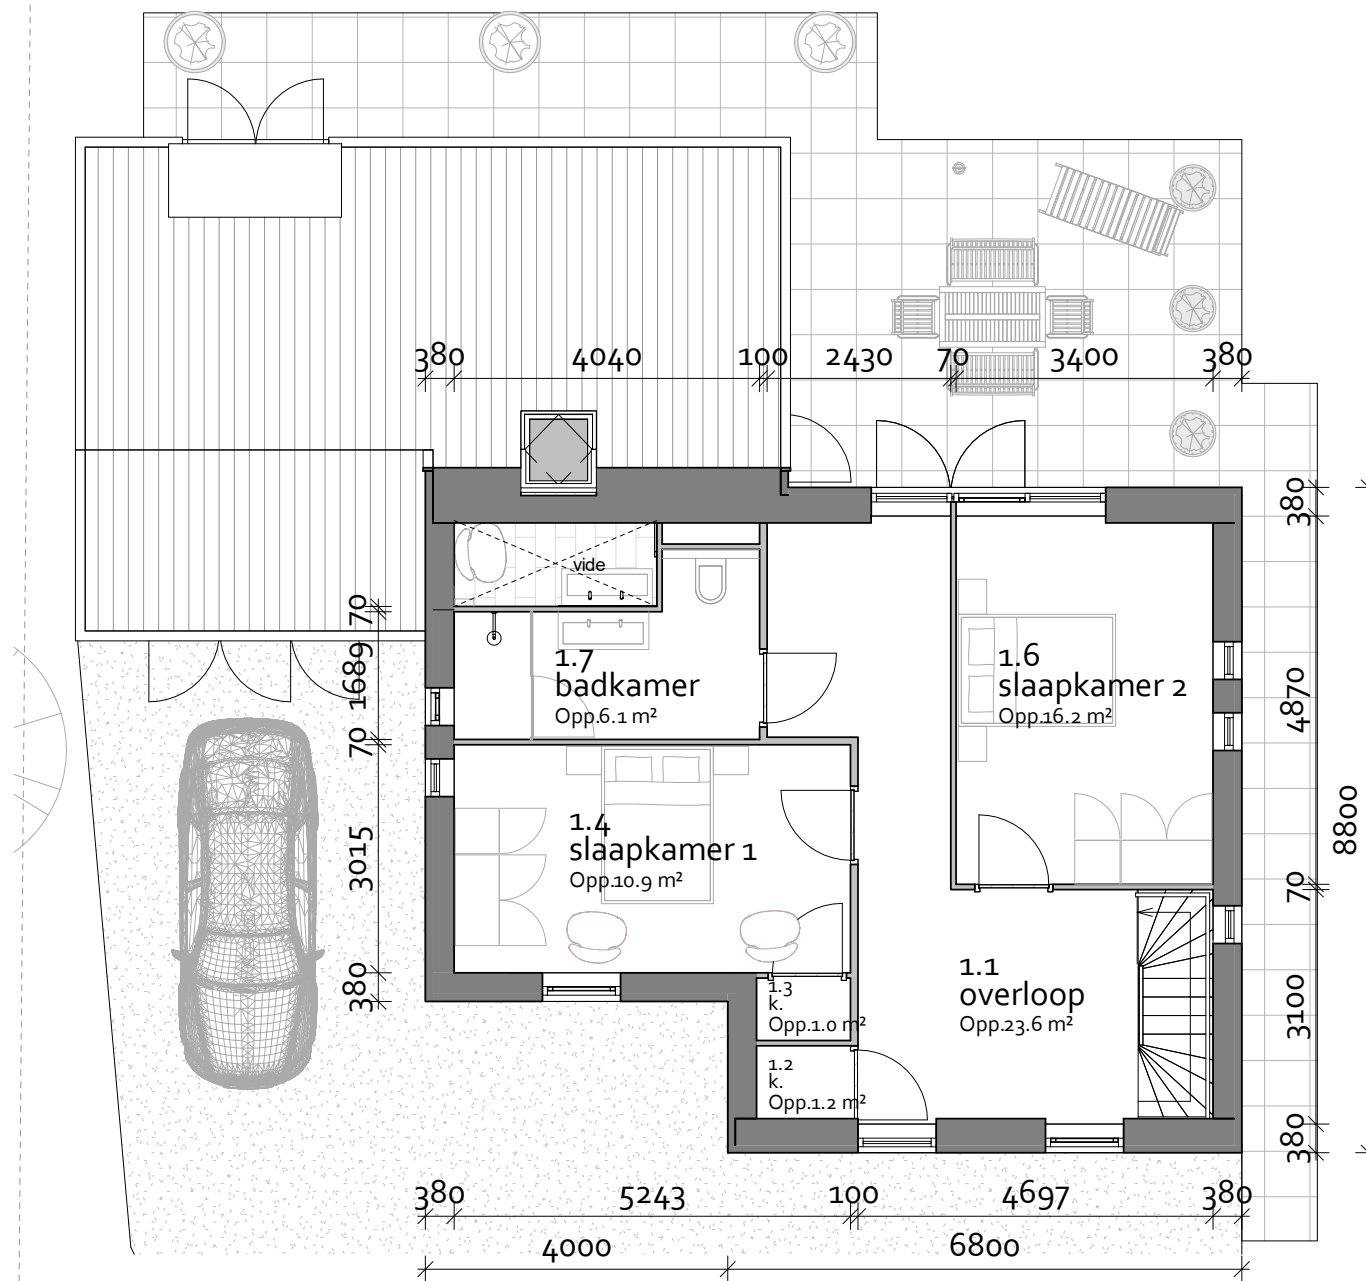

1e verdieping - variant 2  
1 : 100

project: Voorontwerp  
Hurwenensestraat (3)

opdrachtgevers: Dhr. A. Muilwijk  
Hurwenensestraat 3  
5327 KT Hurwenen

ontwerpfase: VO

datum: 04-11-2020

schaal: 1 : 100

bladnummer: .4

keramische leipan

zinken (dak-)rand

natuur houten kozijnen,  
combineren goed met overige  
aardse tinten



Impressie rechtsvoor

## Referentiebeelden



project: Voorontwerp  
Hurwenensestraat (3)  
opdrachtgevers: Dhr. A. Muilwijk  
Hurwenensestraat 3  
5327 KT Hurwenen  
ontwerpfase: VO  
datum: 04-11-2020  
schaal:  
bladnummer: .5



naturel houten kozijnen,  
combineren goed met overige  
aardse tinten

keramische leipan

zinken (dak-)rand

Impressie linksvoor

Referentiebeelden



project: Voorontwerp  
Hurwenensestraat (3)  
opdrachtgevers: Dhr. A. Muilwijk  
Hurwenensestraat 3  
5327 KT Hurwenen  
ontwerpfase: VO  
datum: 04-11-2020  
schaal:  
bladnummer: .6



natuurlijk houten kozijnen,  
combineren goed met overige  
aardse tinten

keramische leipan

zinken (dak-)rand

Impressie rechtsachter

Referentiebeelden



project: Voorontwerp  
Hurwenensestraat (3)  
opdrachtgevers: Dhr. A. Muilwijk  
Hurwenensestraat 3  
5327 KT Hurwenen  
ontwerpfase: VO  
datum: 04-11-2020  
schaal:  
bladnummer: .7



natuur houten kozijnen,  
combineren goed met overige  
aardse tinten

keramische leipan

zinken (dak-)rand


Impressie linksachter

Referentiebeelden




project: Voorontwerp  
Hurwenensestraat (3)  
opdrachtgevers: Dhr. A. Muilwijk  
Hurwenensestraat 3  
5327 KT Hurwenen  
ontwerpfase: VO  
datum: 04-11-2020  
schaal:  
bladnummer: .8



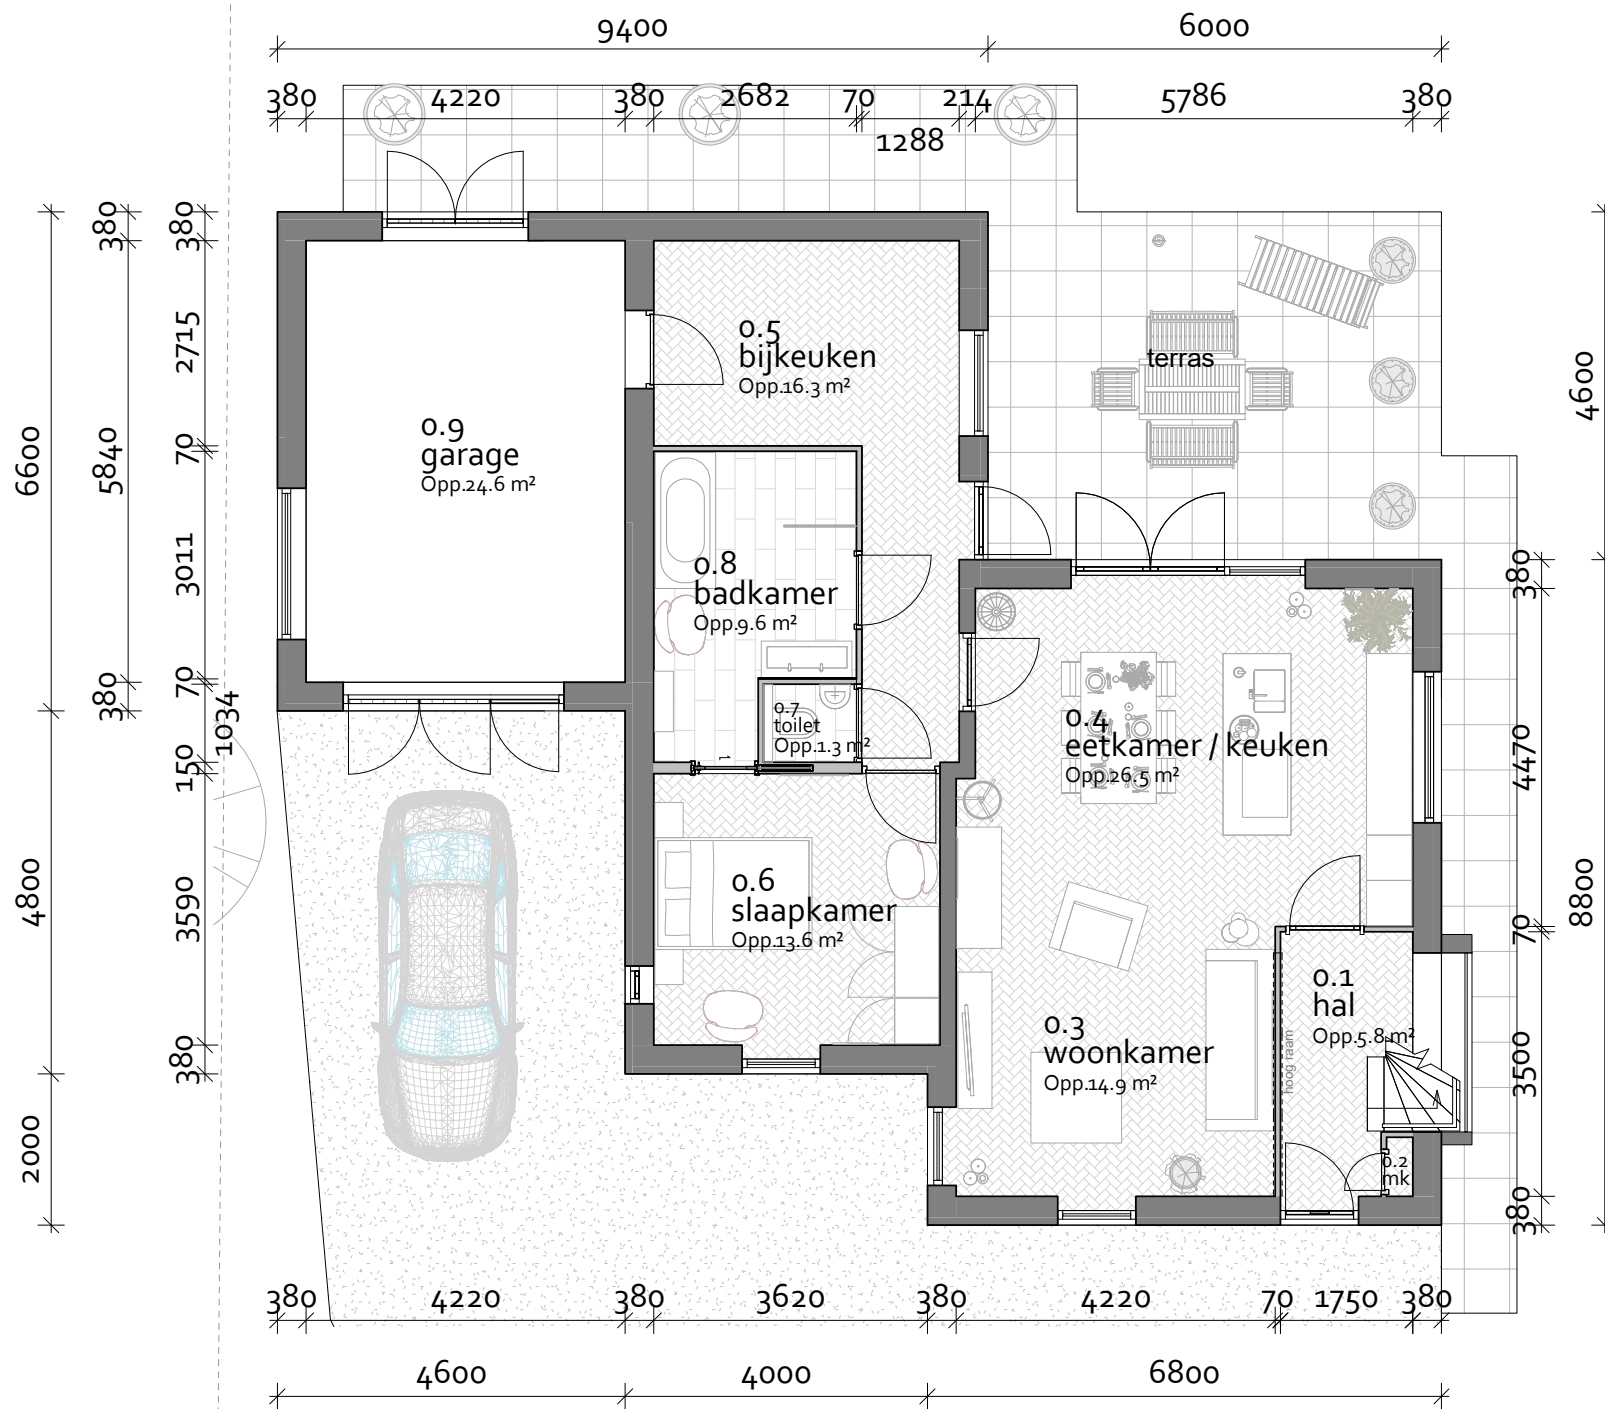

begane grond - variant 2b2

1 : 100

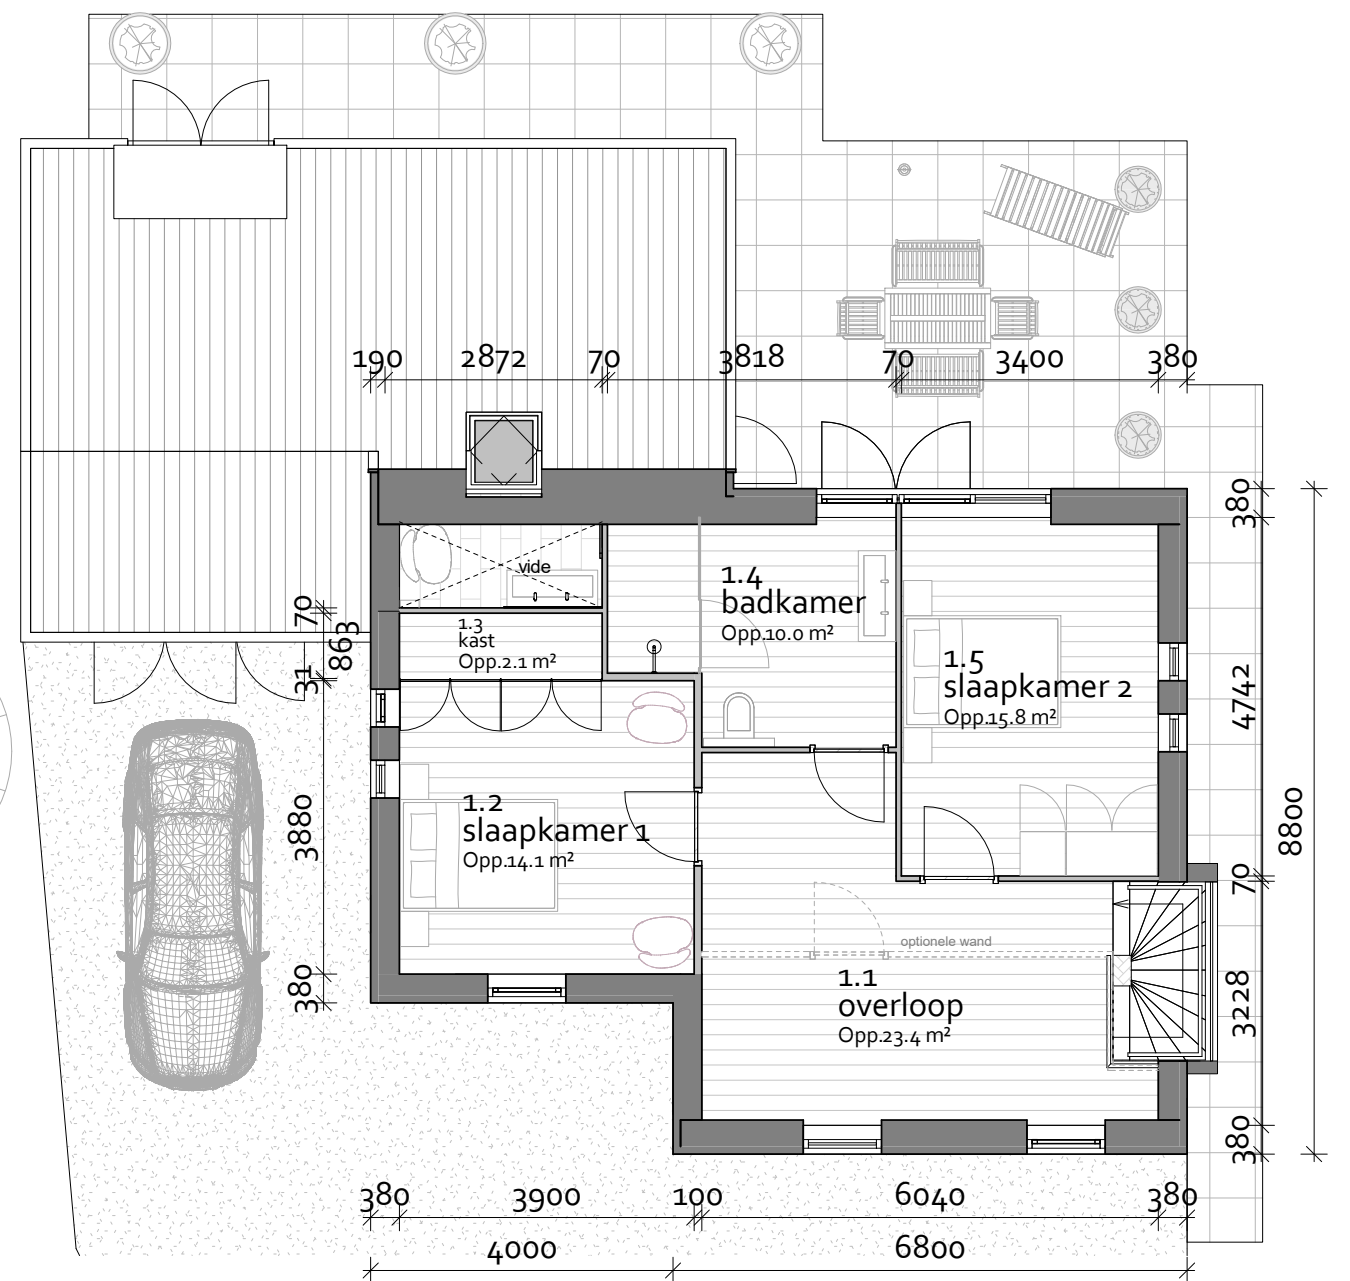

1e verdieping - variant 2b2

1 : 100

project: Voorontwerp  
Hurwenensestraat (3)  
opdrachtgevers: Dhr. A. Muilwijk  
Hurwenensestraat 3  
5327 KT Hurwenen  
ontwerpfase: VO  
datum: 04-11-2020  
schaal: 1 : 100  
bladnummer: .9

keramische leipan

zinken (dak-)rand

natuur houten kozijnen,  
combineren goed met overige  
aardse tinten



zinken raamkader geeft de  
woning net even een bijzondere  
touch, en biedt 'symbolisch'  
zicht op de 'vorige' woning en  
een fraai vergezicht.  
En geeft icm. de vides een  
ruimtelijk dynamische  
binnensfeer met veel daglicht

Impressie rechtsvoor

## Referentiebeelden



project: Voorontwerp  
Hurwenensestraat (3)  
opdrachtgevers: Dhr. A. Muilwijk  
Hurwenensestraat 3  
5327 KT Hurwenen  
ontwerpfase: VO  
datum: 04-11-2020  
schaal:  
bladnummer: .10

zinken raamkader geeft de woning net even een bijzondere touch, en biedt 'symbolisch' zicht op de 'vorige' woning en een fraai vergezicht.  
En geeft icm. de vides een ruimtelijk dynamische binnensfeer met veel daglicht

natuurlijk houten kozijnen, combineren goed met overige aardse tinten



keramische leipan

zinken (dak-)rand

Impressie linksachter

Referentiebeelden



project: Voorontwerp  
Hurwenensestraat (3)  
opdrachtgevers: Dhr. A. Muilwijk  
Hurwenensestraat 3  
5327 KT Hurwenen  
ontwerpfase: VO  
datum: 04-11-2020  
schaal:  
bladnummer: .11