



Voorontwerp

Hurwenensestraat (3)


03-06-2021

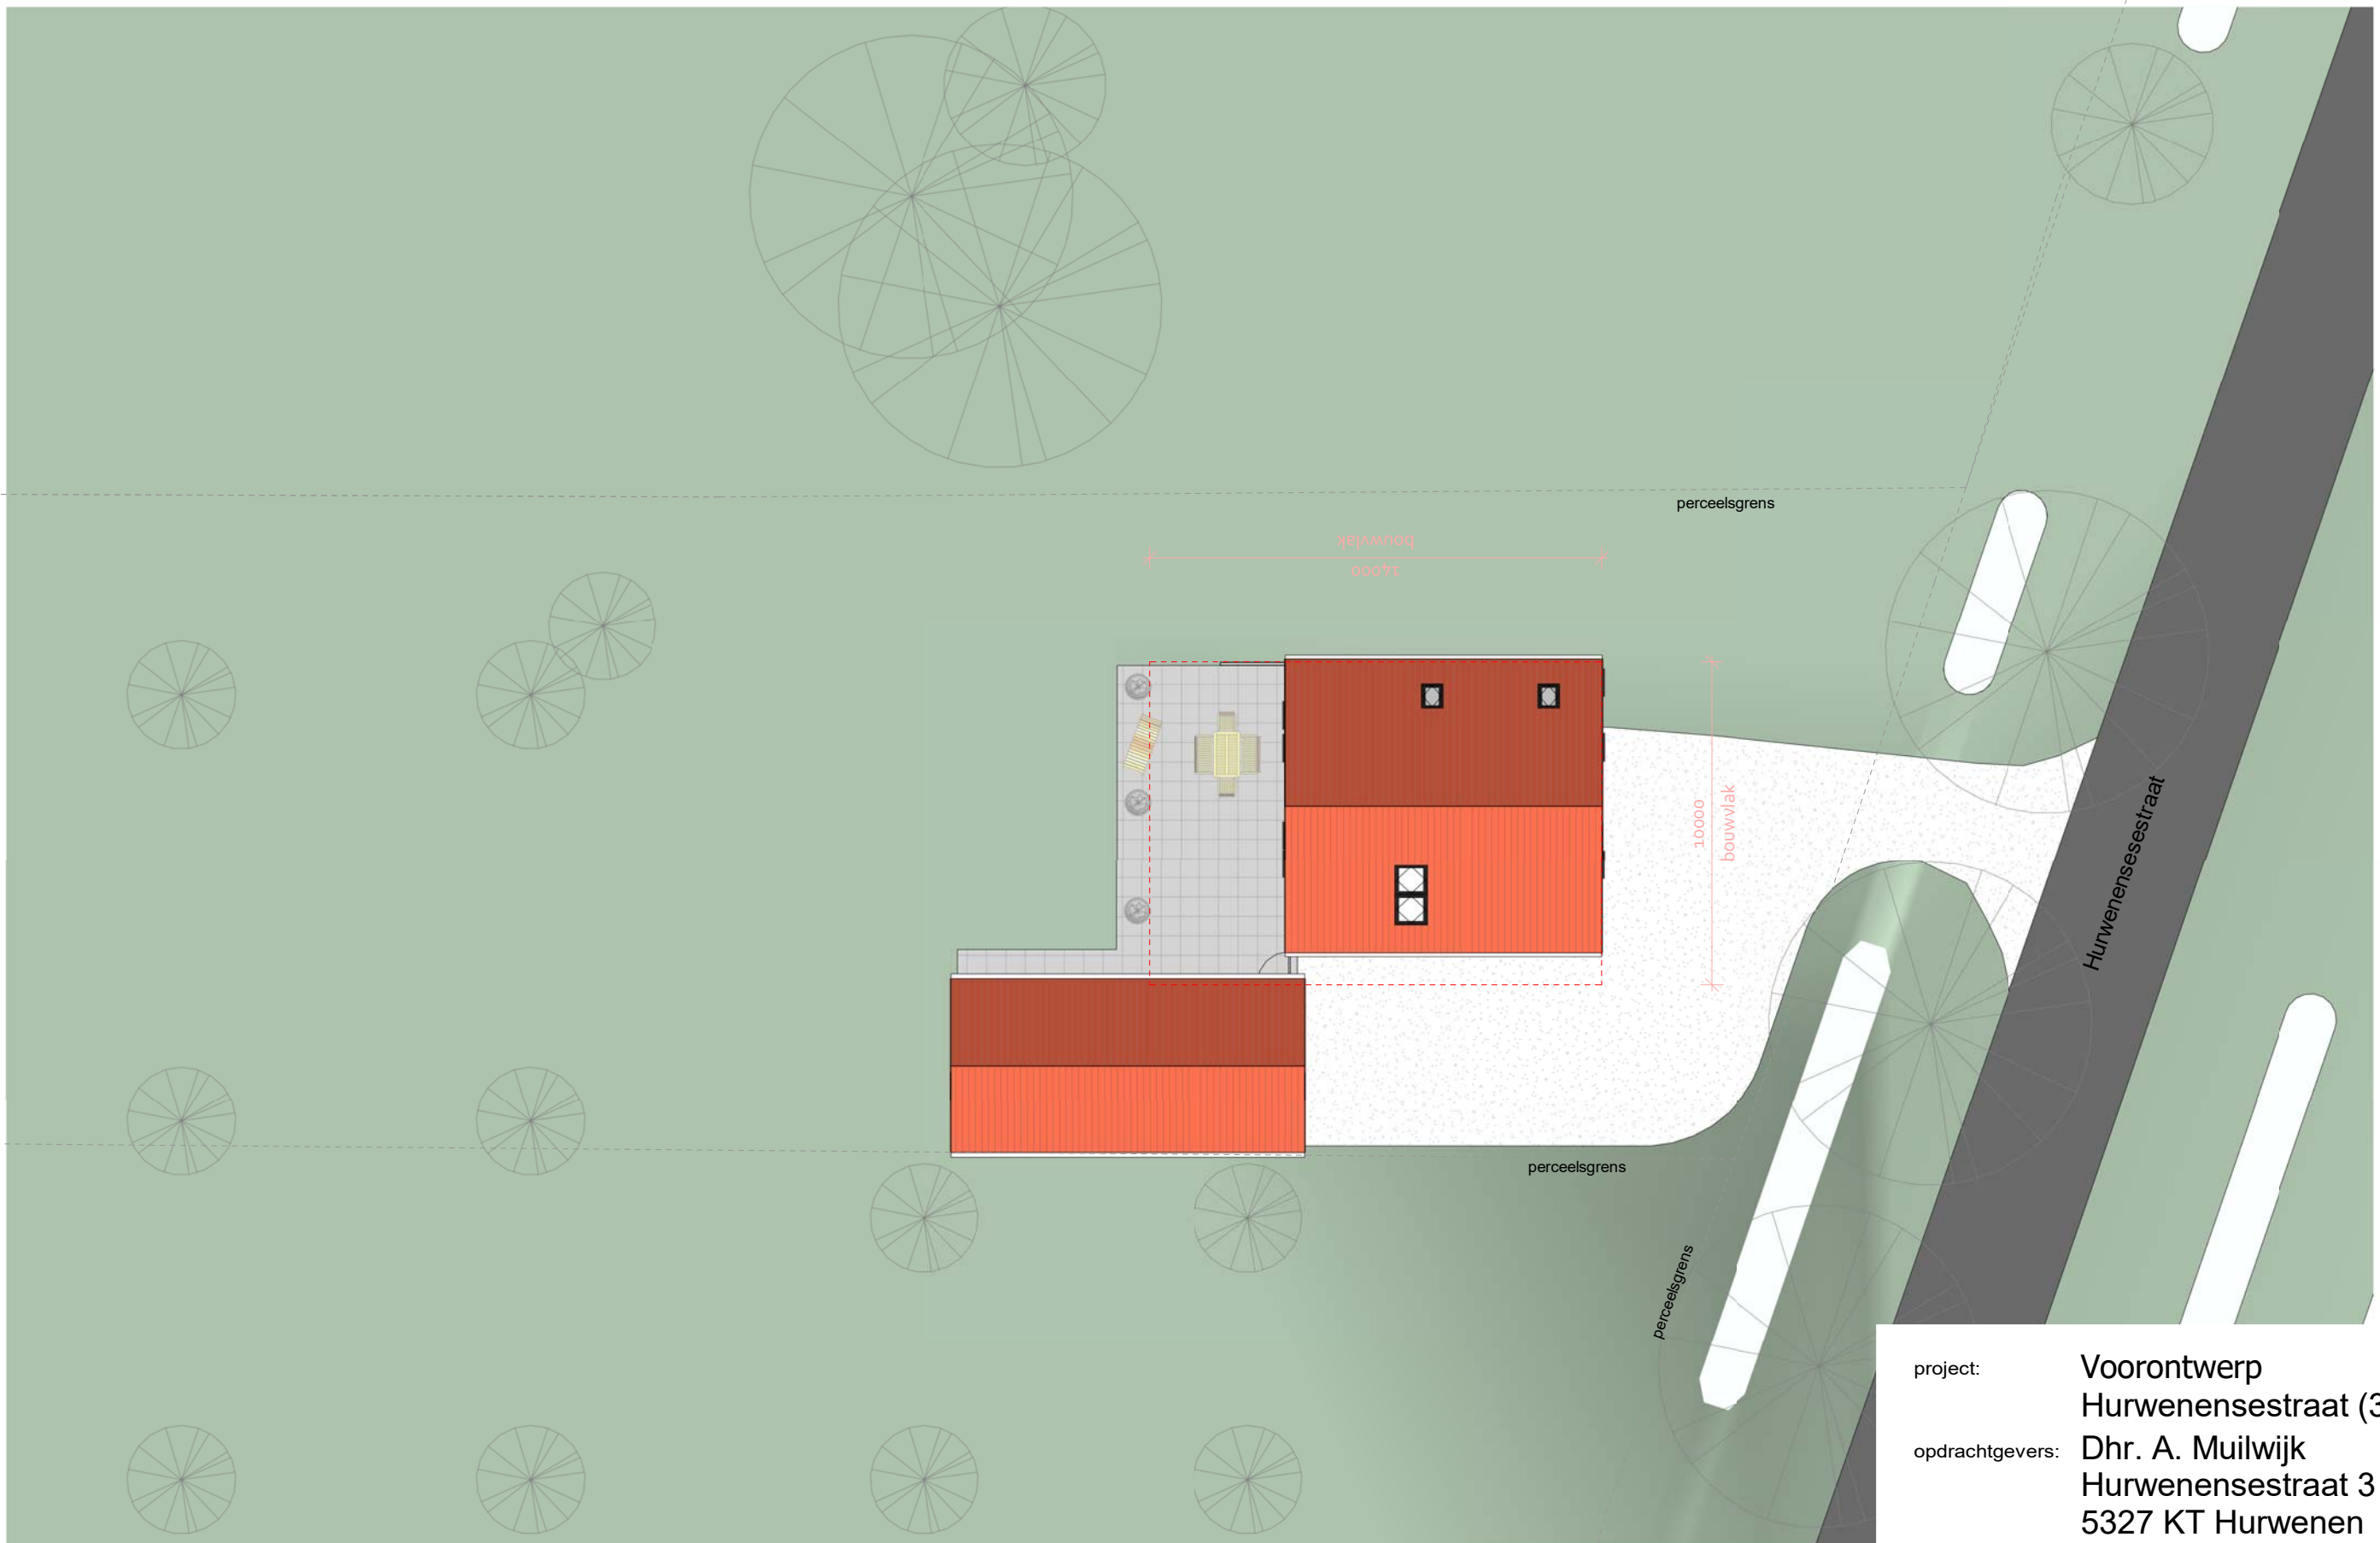

Overzicht perceel - variant 3
1 : 200


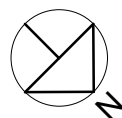


project: Voorontwerp
 Hurwenensestraat (3)
 opdrachtgevers: Dhr. A. Muilwijk
 Hurwenensestraat 3
 5327 KT Hurwenen
 ontwerpfase: VO
 datum: 03-06-2021
 schaal: 1 : 200
 bladnummer: .2.

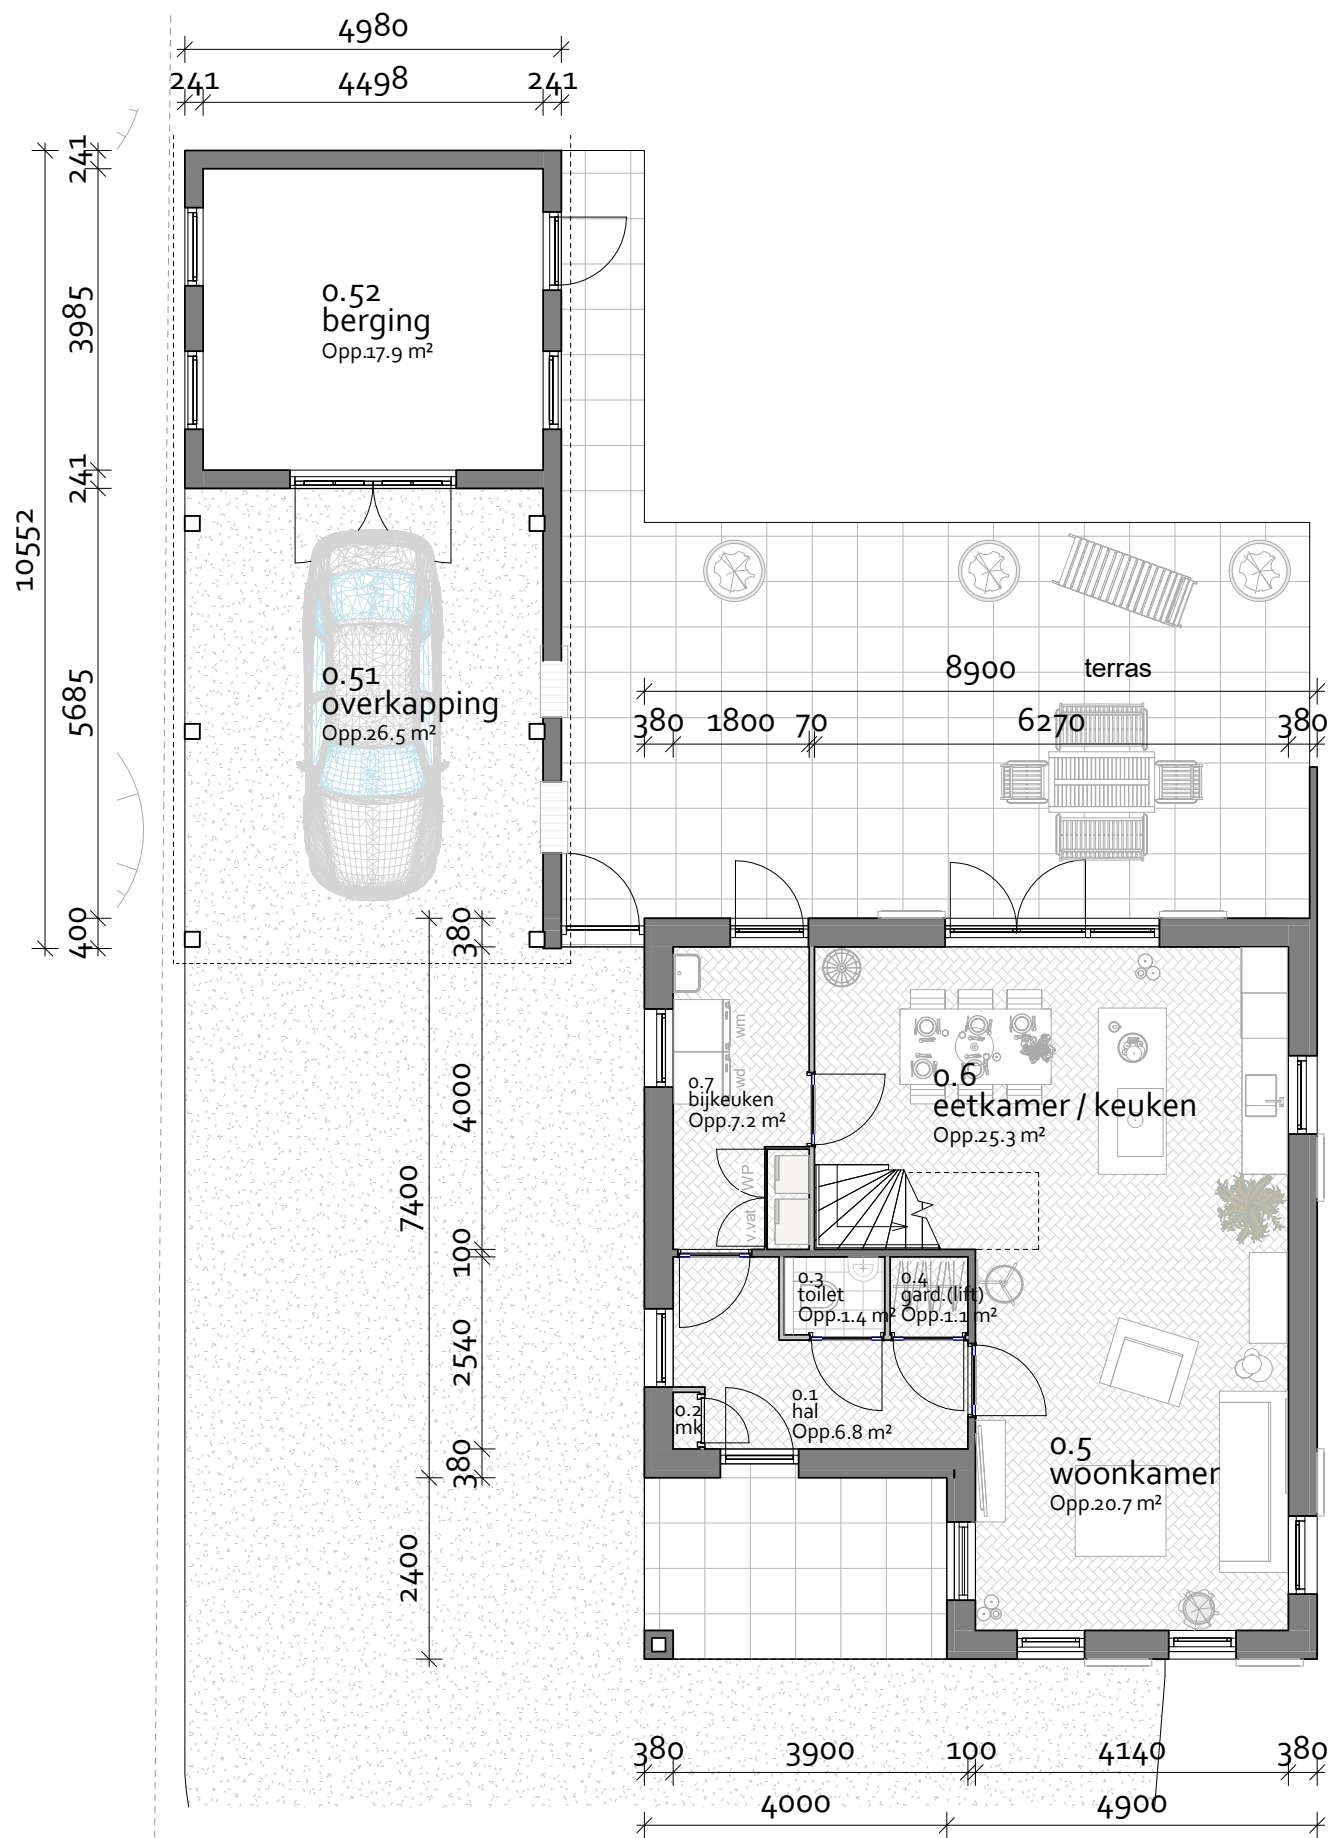



begane grond - variant 3

1 : 100

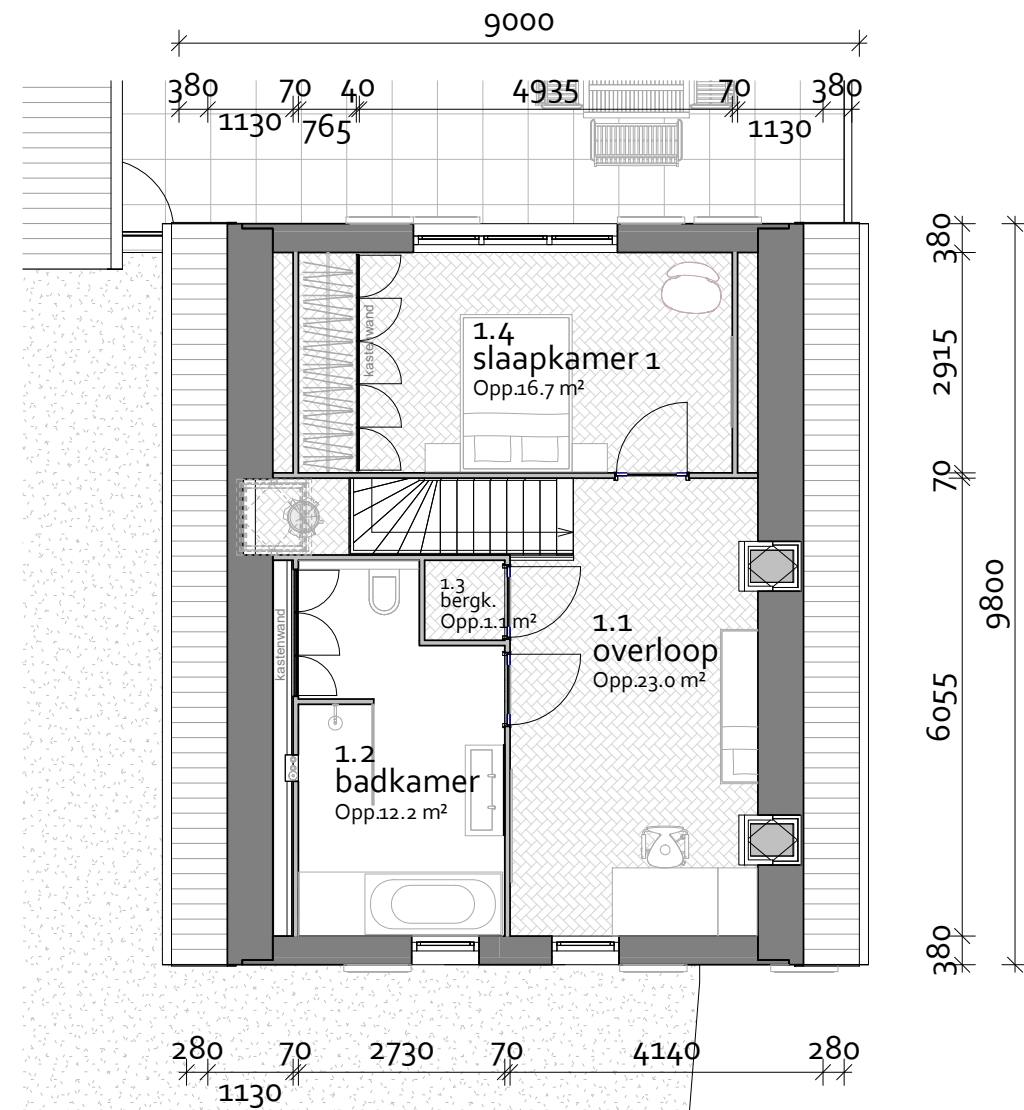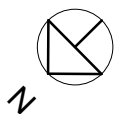

1e verdieping - variant 3

1 : 100

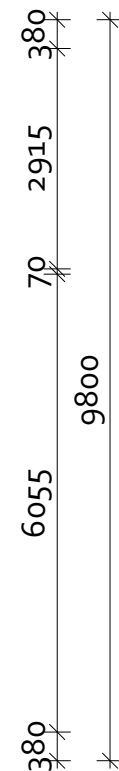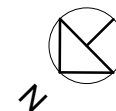

project: Voorontwerp
Hurwenensestraat (3)
opdrachtgevers: Dhr. A. Muilwijk
Hurwenensestraat 3
5327 KT Hurwenen
ontwerpfase: VO
datum: 03-06-2021
schaal: 1 : 100
bladnummer: .3.



klassieke keramische
gemeleerde dakpan

stucwerk gevel

aluminium luiken met
houten lamellen

aluminium kozijnen met
diepe negge

impressie variant 3 - tuin voor links

Referentiebeelden



project: Voorontwerp
Hurwenensestraat (3)
opdrachtgevers: Dhr. A. Muilwijk
Hurwenensestraat 3
5327 KT Hurwenen
ontwerpfase: VO
datum: 03-06-2021
schaal:
bladnummer: .4.

Willems

ARCHITECTENBURO

Leonardus van Veghelstr. 7 - 5212 ad 's-Hertogenbosch - 073 - 614 96 39 - info@markwillems.nl - www.markwillems.nl



klassieke keramische
gemeleerde dakpan

stucwerk gevel

aluminium luiken met
houten lamellen

aluminium kozijnen met
diepe negge

impressie variant 3 - tuin voor rechts

Referentiebeelden



project: Voorontwerp
Hurwenensestraat (3)
opdrachtgevers: Dhr. A. Muilwijk
Hurwenensestraat 3
5327 KT Hurwenen
ontwerpfase: VO
datum: 03-06-2021
schaal:
bladnummer: .5.

Willems

ARCHITECTENBURO

Leonardus van Veghelstr. 7 - 5212 ad 's-Hertogenbosch - 073 - 614 96 39 - info@markwillems.nl - www.markwillems.nl

klassieke keramische
gemeleerde dakpan

stucwerk gevel

aluminium luiken met
houten lamellen

aluminium kozijnen met
diepe negge



openingen zijwand geven
doorkijkje en vormen
zitbank

impressie variant 3 - tuin achter rechts

Referentiebeelden



project: Voorontwerp
Hurwenensestraat (3)
opdrachtgevers: Dhr. A. Muilwijk
Hurwenensestraat 3
5327 KT Hurwenen
ontwerpfase: VO
datum: 03-06-2021
schaal:
bladnummer: .6.

Willems

ARCHITECTENBURO

Leonardus van Veghelstr. 7 - 5212 ad 's-Hertogenbosch - 073 - 614 96 39 - info@markwillems.nl - www.markwillems.nl



stucwerk gevel

aluminium luiken met
houten lamellen

aluminium kozijnen met
diepe negge

klassieke keramische
gemeleerde dakpan

zwarte gepotdekselde
houten delen

openingen zijwand geven
doorkijkje en vormen
zitbank

impressie variant 3 - tuin achter links

Referentiebeelden



project: Voorontwerp
Hurwenensestraat (3)
opdrachtgevers: Dhr. A. Muilwijk
Hurwenensestraat 3
5327 KT Hurwenen
ontwerpfase: VO
datum: 03-06-2021
schaal:
bladnummer: .7.

Willems

ARCHITECTENBURO

Leonardus van Veghelstr. 7 - 5212 ad 's-Hertogenbosch - 073 - 614 96 39 - info@markwillems.nl - www.markwillems.nl