



Voorontwerp

Hurwenensestraat (3)

24-08-2021

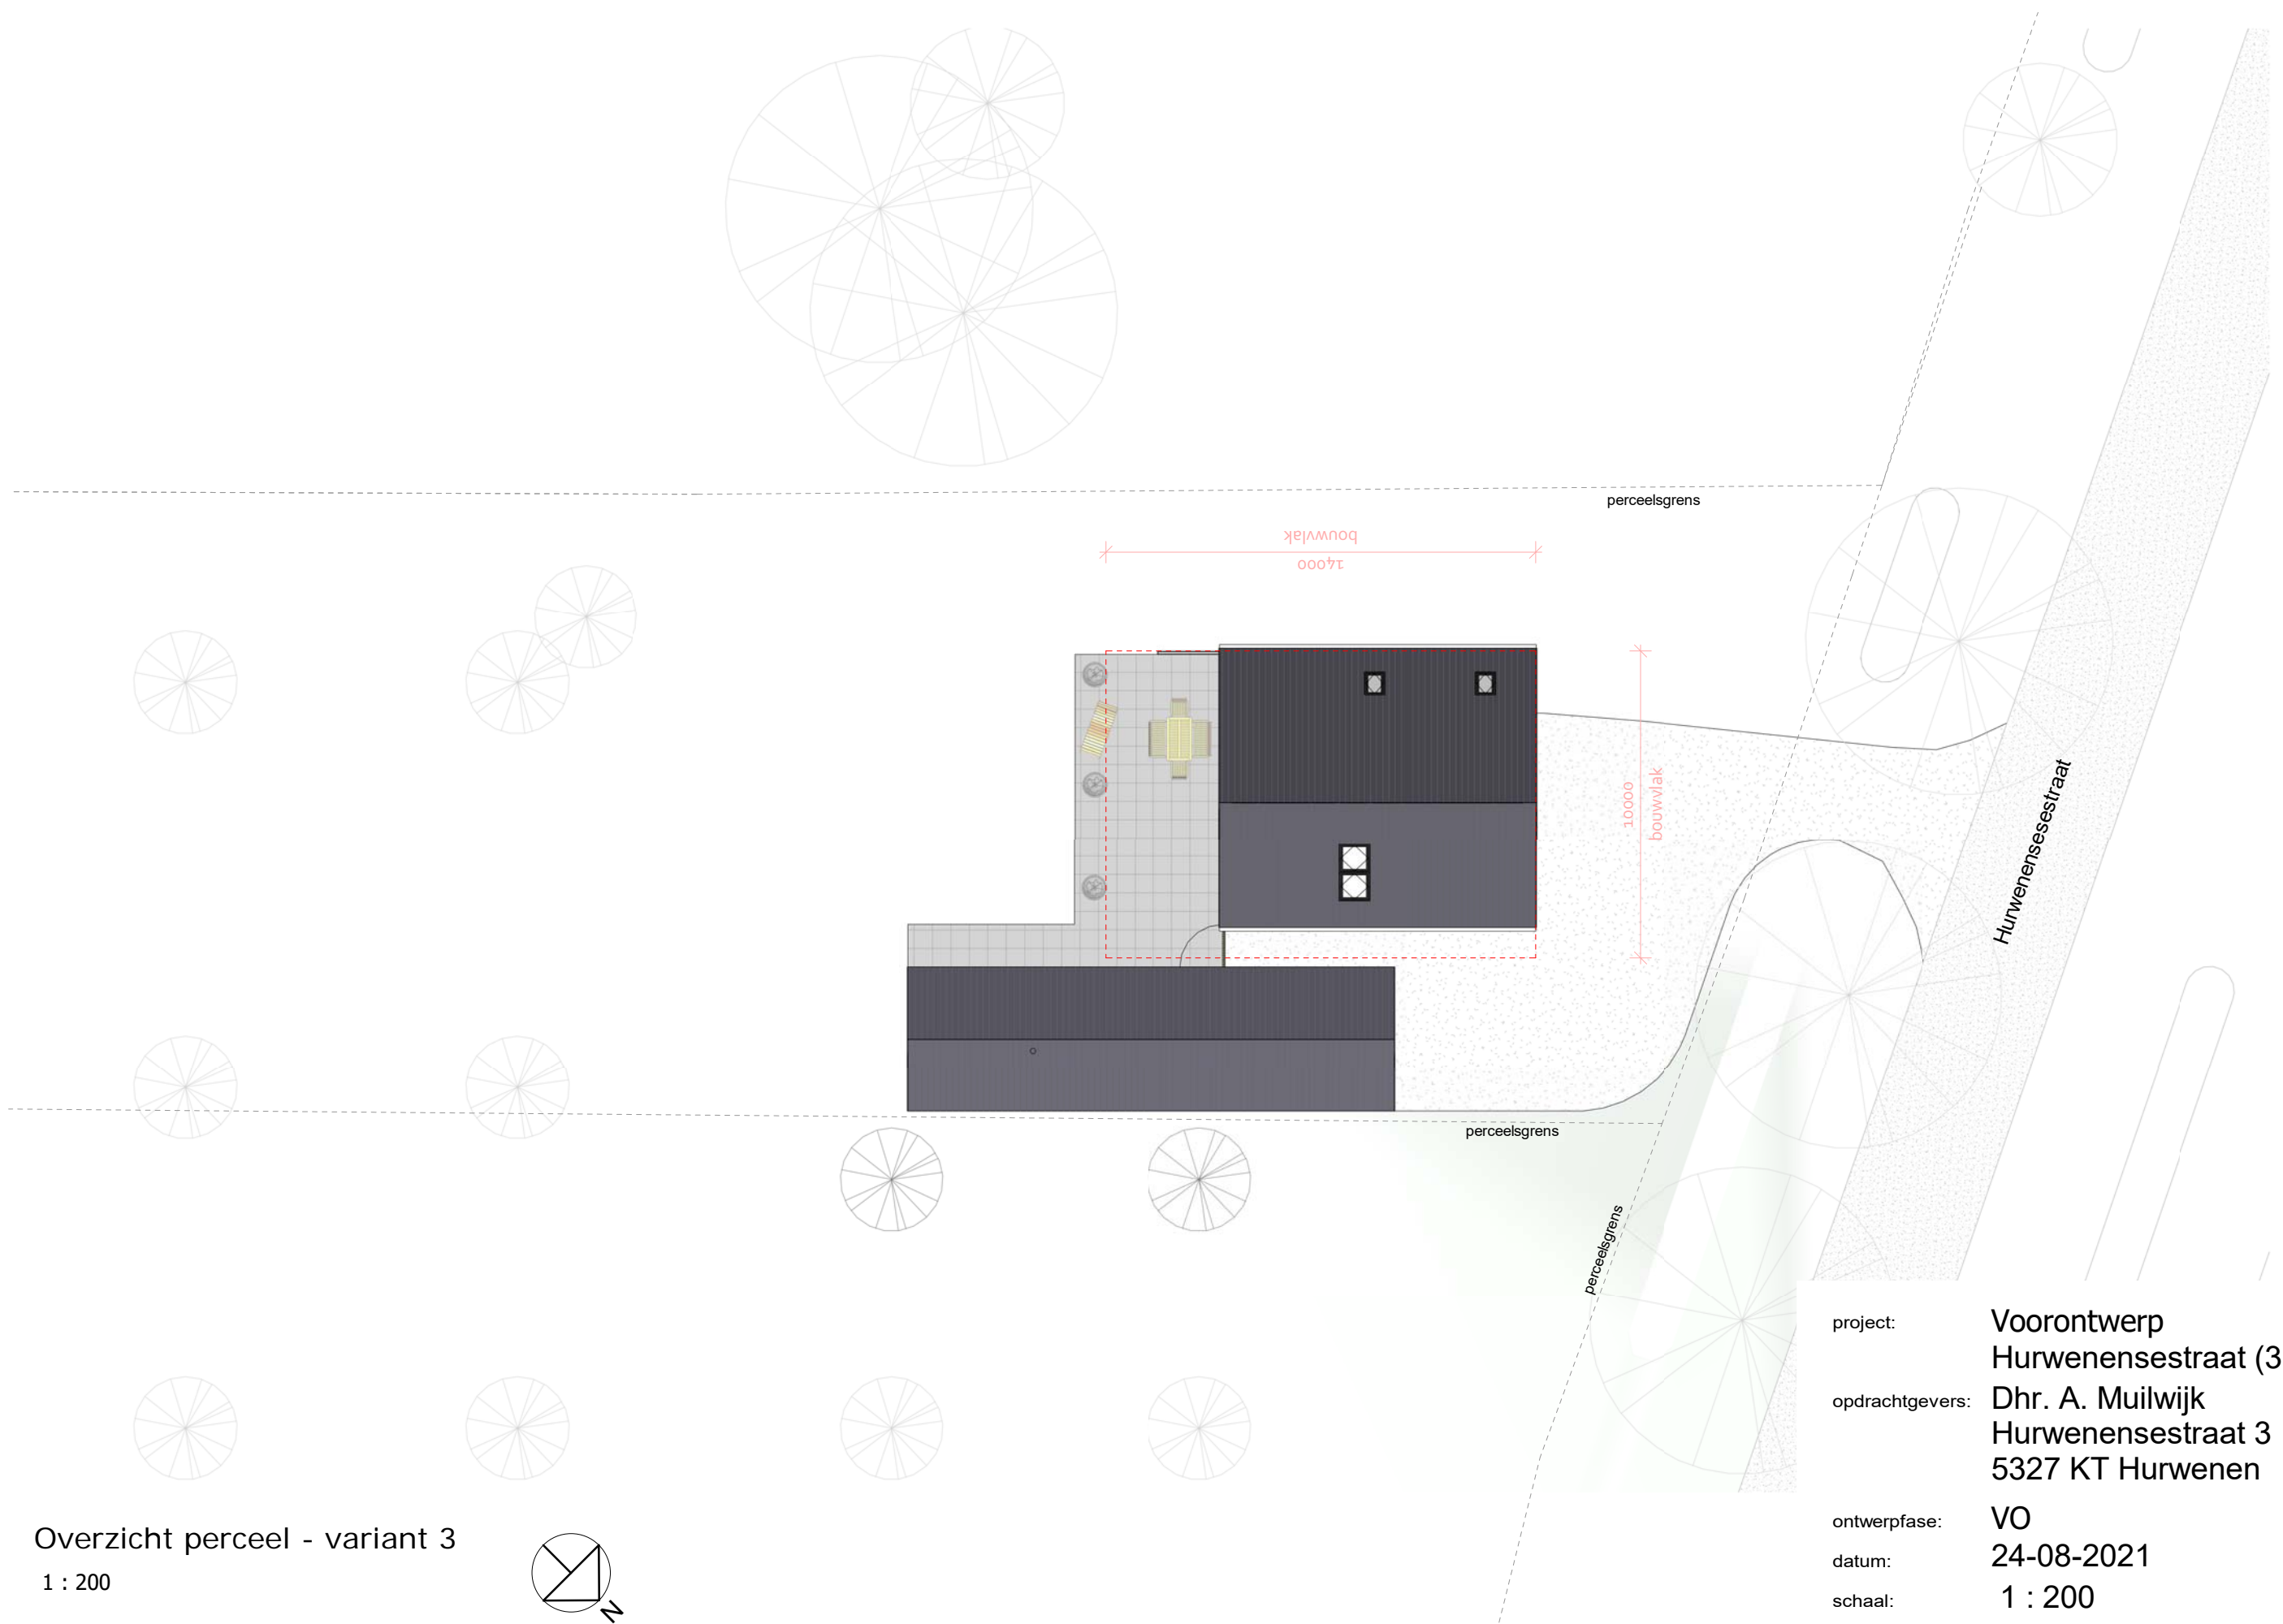

Overzicht perceel - variant 3
1 : 200

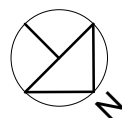

project: Voorontwerp
 Hurwenensestraat (3)
 opdrachtgevers: Dhr. A. Muilwijk
 Hurwenensestraat 3
 5327 KT Hurwenen
 ontwerpfase: VO
 datum: 24-08-2021
 schaal: 1 : 200
 bladnummer: .2.



keramische leipan

stucwerk gevel

aluminium kozijnen met
diepe negge

impressie variant 3b - tuin voor links

Referentiebeelden



project: Voorontwerp
Hurwenensestraat (3)
opdrachtgevers: Dhr. A. Muilwijk
Hurwenensestraat 3
5327 KT Hurwenen
ontwerpfase: VO
datum: 24-08-2021
schaal:
bladnummer: .4.

Willems

ARCHITECTENBURO

Leonardus van Veghelstr. 7 - 5212 ad 's-Hertogenbosch - 073 - 614 96 39 - info@markwillems.nl - www.markwillems.nl



keramische leipan

stucwerk gevel

aluminium kozijnen met
diepe negge

impressie variant 3b - tuin voor rechts

Referentiebeelden



project: Voorontwerp
Hurwenensestraat (3)
opdrachtgevers: Dhr. A. Muilwijk
Hurwenensestraat 3
5327 KT Hurwenen
ontwerpfase: VO
datum: 24-08-2021
schaal:
bladnummer: .5.

Willems

ARCHITECTENBURO

Leonardus van Veghelstr. 7 - 5212 ad 's-Hertogenbosch - 073 - 614 96 39 - info@markwillems.nl - www.markwillems.nl

keramische leipan

stucwerk gevel

aluminium kozijnen met
diepe negge



hardglazen vouwpui
vormt (winter-)tuinkamer

impressie variant 3b - tuin achter rechts

Referentiebeelden



project: Voorontwerp
Hurwenensestraat (3)
opdrachtgevers: Dhr. A. Muilwijk
Hurwenensestraat 3
5327 KT Hurwenen
ontwerpfase: VO
datum: 24-08-2021
schaal:
bladnummer: .6.

Willems

ARCHITECTENBURO

Leonardus van Veghelstr. 7 - 5212 ad 's-Hertogenbosch - 073 - 614 96 39 - info@markwillems.nl - www.markwillems.nl



stucwerk gevel

aluminium kozijnen met diepe negge

keramische leipan

zwarte gepotdekselde houten delen

hardglazen vouwpui vormt (winter-)tuinkamer

impresie variant 3b - tuin achter links

Referentiebeelden



project: Voorontwerp
Hurwenensestraat (3)
opdrachtgevers: Dhr. A. Muilwijk
Hurwenensestraat 3
5327 KT Hurwenen
ontwerpfase: VO
datum: 24-08-2021
schaal:
bladnummer: .7.

Willems

ARCHITECTENBURO

Leonardus van Veghelstr. 7 - 5212 ad 's-Hertogenbosch - 073 - 614 96 39 - info@markwillems.nl - www.markwillems.nl